

OBEC RADOĽA

Číslo: 197/2022-1

Vybavuje: Čierňava

Č.t. 041/433 9351

Kysucké Nové Mesto 19.09.2022

VEC: Oznámenie o začatí územného konania a nariadenie ústneho pojednávania –

V E R E J N Á V Y H L Á Š K A

Stredoslovenská distribučná, a.s. Žilina, Pri Rajčianke 2927/8, 010 47 Žilina, v zastúpení **ELSPOL-SK s.r.o.**, Miestneho priemyslu 1085, 029 01 Námestovo, si uplatnila dňa 08.09.2022 na stavebnom úrade návrh na vydanie územného rozhodnutia o umiestnení líniovej stavby:

„15267– Radoľa – Brezie nižné –zahustenie TS“

(Objekt: SO.01 Montáž novej VNP, PS.01 Montáž novej TS 111/ts/radoľa_skalka, SO.02 Presmerovanie NNK) na pozemku č. **KN-C: 2563/2, 2563/1, 2559/2, 2564, 2592/9, KN-E: 1832/5, 1897/1** v katastrálnom území **Radoľa**. Uvedeným dňom bolo začaté územné konanie.

Obec Radoľa, ako príslušný stavebný úrad podľa § 117 ods. 1 zákona č. 50/1976 Zb. o územnom plánovaní a stavebnom poriadku (stavebný zákon) v znení neskorších zmien a doplnkov v súlade s ust. § 36 ods. 1 a ods. 4 stavebného zákona oznamuje začatie územného konania verejnou vyhláškou účastníkom konania a dotknutým orgánom a súčasne nariaďuje k prejednávaniu návrhu ústne pojednávanie na deň

18.10.2022 o 9,00 h.

ktoré sa uskutoční na stavebnom úrade – Spoločný obecný úrad, pracovisko v Kysuckom Novom Meste (so sídlom v budove Hasičskej stanice Kysucké Nové Mesto), ul. Družstevná č. 1052, II. poschodie, č. dverí 324.

Účastníci konania môžu do podkladov rozhodnutia nahliadnuť pred pojednávaním na stavebnom úrade v Kysuckom Novom Meste v stránkové dni (pondelok, streda, piatok) a najneskôr pri ústnom pojednávaní, pretože na neskoršie podané námietky sa neprihliadne.

Stavebný úrad upozorňuje, že v odvolacom konaní sa neprihliada na námietky a pripomienky, ktoré nebudú uplatnené v tomto konaní, hoci uplatnené mohli byť.

Ak sa nechá niektorý z účastníkov konania zastupovať, predloží jeho zástupca písomnú plnú moc. Dotknuté orgány oznámia svoje stanoviská v rovnakej lehote, v ktorej môžu uplatniť svoje námietky a pripomienky účastníci územného konania. Ak dotknutý orgán, ktorý bol vyzvaný o začatí územného konania, neoznámia v určenej alebo predĺženej lehote svoje stanovisko k navrhovanej stavbe, predpokladá sa, že so stavbou z hľadiska ním sledovaných záujmov súhlasí.

Obec RUDINA
spoločný obecný úrad
pracovisko v Kysuckom Novom Meste
Družstevná 1052, 024 01 Kysucké Nové Mesto



starosta obce

Toto oznámenie má povahu verejnej vyhlášky podľa § 36 ods. 4 stavebného zákona a musí byť vyvesené po dobu 15 dní na úradnej tabuli a internetovej stránke obce spolu so situáciou umiestnenia stavby.

Vyvesené dňa

Zvesené dňa

Pečiatka a podpis oprávneného zástupcu obce:

Doručí sa:

1. Účastníkom konania - sa doručuje verejnou vyhláškou podľa § 36 ods, 4 stavebného zákona

- dotknutým orgánom:

2. Regionálny úrad verejného zdravotníctva v Čadci, Ul. Palárikova 1156
3. OR Hasičského a záchranného zboru v Čadci, Ulica A. Hlinku 4, 022 01 Čadca
4. Okresný úrad Žilina, pozemkový a lesný odbor, Vysokoškolákov 8556/33B, 010 08 Žilina
5. Okresný úrad Kysucké Nové Mesto, odbor starostlivosti o životné prostredie Litovelská 1218, 024 01 Kysucké Nové Mesto
6. Krajský pamiatkový úrad Žilina, Mariánske nám. 19, 010 01 Žilina
7. SPP-distribúcia, a.s., Mlynské Nivy 44/b, 825 11 Bratislava
8. Okresný úrad Žilina, odbor cestnej dopravy a pozemných komunikácií, Vysokoškolákov 8556/33B, 010 08 Žilina
9. Stredoslovenská distribučná a.s. so sídlom Pri Rajčianke 2927/8, 010 47 Žilina

10. Na vedomie: sp zást. navrhovateľa / 11. spis

Príloha: **Situácia umiestnenia stavby**

Legenda značiek:

- Navrh. zemné vedenie VN
- Navrh. uzemnenie VN
- Navrh. bloková trafostanica
- Navrh. úsekový odpojovač
- Navrh. výstražná tabuľka
- Navrh. zvodnice prepätia
- Exist. vzdušné vedenie VN
- Exist. zemné vedenie VN
- Exist. jednoduchý betonový podperný bod VN
- Exist. úsekový odpojovač
- Exist. dvojitý ukotvenie
- Navrh. zemné vedenie NN
- Exist. zemné NN vedenie
- Demontáž exist. NN vedenia
- Asfaltová cesta
- Cestné pruhy
- Oplotenie vodného zdroja
- Katastrálna mapa KNC
- Katastrálna mapa KNE

Legenda farieb:


- Navrhované časti VN siete
- Existujúce časti VN siete
- Navrhované časti NN siete
- Existujúce časti NN siete
- Navrhované postranné ochranné pásmo 1m
- Uzemňovacia sústava trafostanice
- Telekom

Rozvodná sústava VN:
 Sieť s priamym (nízkonapätčným) uzemnením; odporník
 Ochrana pred zásahom elektrickým prúdom v sieti VN - 3 - 22 kV, 50 Hz (STN EN 61140):
 Ochrana v bežných podmienkach: Umiestnenie mimo dosahu ruky

Ochrana pri poruche:
 Základná izolácia
 Zábrany, kryty alebo prekážky
 Ochranné pospájanie
 Samočinné odpojenie napájania
 Odstupňovanie potenciálu

Ochrana pred úrazom elektrickým prúdom v sieti NN - 3 - 230/400V, 50Hz, TN-C (STN 33 2000-4-41):
 Ochrana v bežných podmienkach: Ochrana izolovaním živých častí
 Ochrana zábranami alebo krytmi
 Ochrana umiestnením mimo dosahu
 Ochrana samočinným odpojením napájania

Ochrana pri poruche:
 Ochrana samočinným odpojením napájania

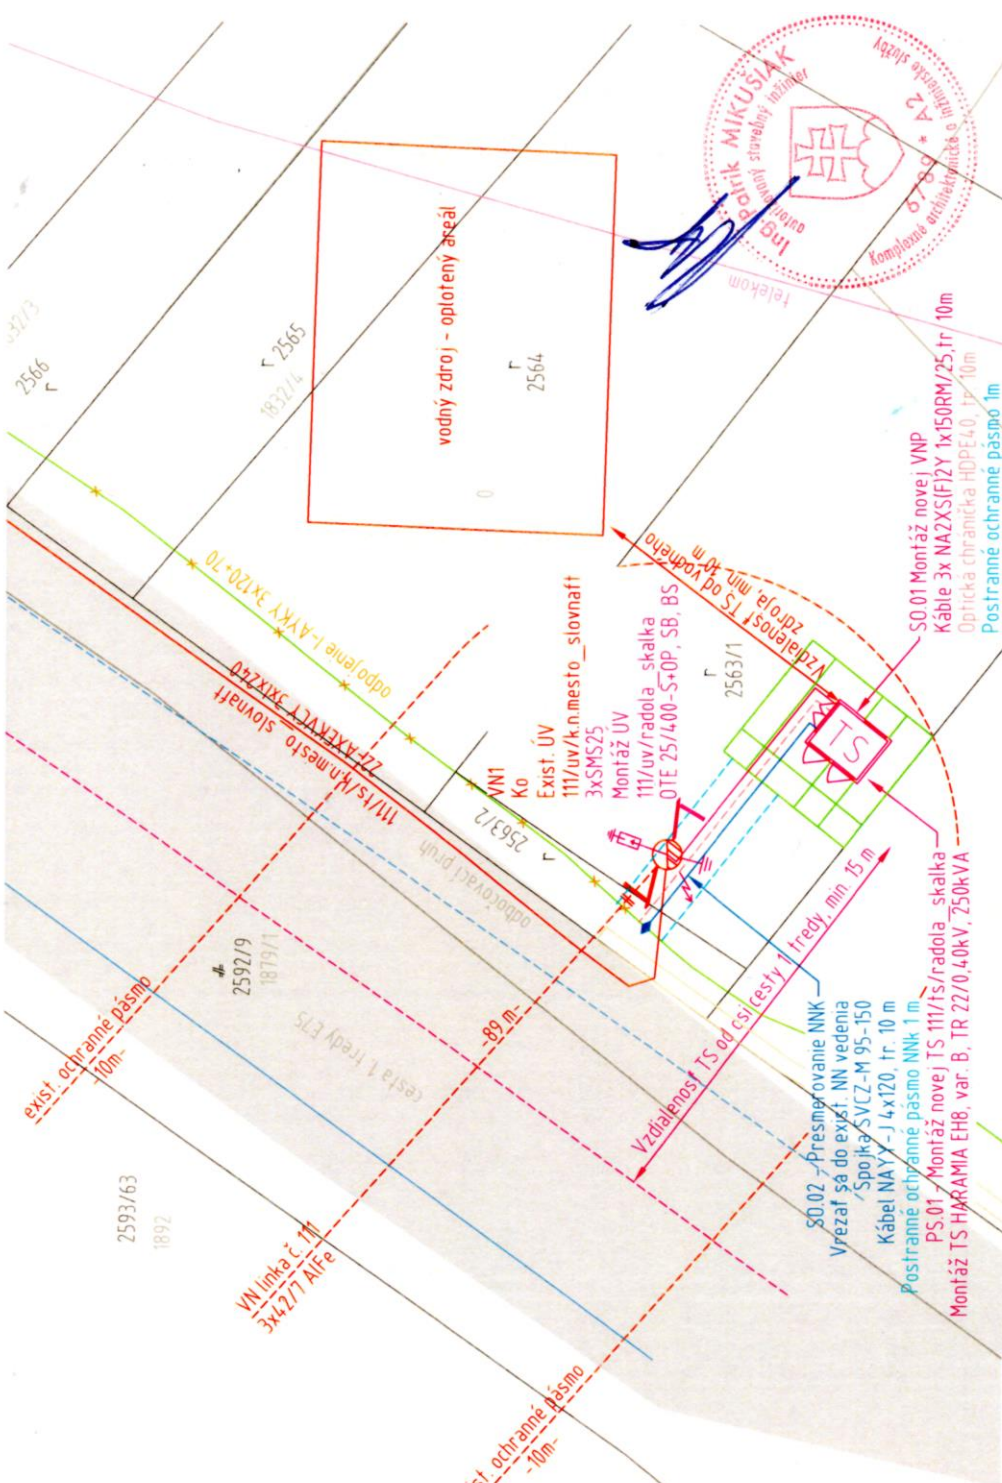

Celý projekt je chránený autorským zákonom. Akákoľvek manipulácia s ním vyžaduje súhlas autora projektu.

ELSPOL-SK, s.r.o., Miestneho priemyslu 1085, 029 01 Námestovo	
Vypracoval:	Kontroloval:
Ing. J. Bublik	Ing. P. Mikušiak
Ing. P. Mikušiak	Ing. P. Mikušiak
Investor:	Stredoslovenská distribučná, a. s., Pri rajčianke 2927/8, 010 47 Žilina
Stavba:	15267 - Radola - Brezcie nížne Zahusťenie TS
Miesto stavby:	KÚ Radola
Obsah:	Situačný výkres stavby
Stupeň:	DRS
Formát:	A4
Dátum:	05/22
Mierka:	1:250
Číslo listu:	01
Číslo výkresu:	01

