

OBEC R A D O Ľ A

Č.j. 251/2012 - 01

V Kysuckom Novom Meste dňa 10.12.2012

Vybavuje: Ing. Vacháľková
Č.t. 041 433 93 50

VEREJNÁ VYHLÁŠKA

O z n á m e n i e **o začatí územného konania a nariadenie ústneho pojednávania**

Stavebník: Rímskokatolícka cirkev, Farnosť Panny Márie so sídlom Komenského 1157, Kysucké Nové Mesto, IČO : 42213321 podal na tunajšom stavebnom úrade dňa 06.12.2012 návrh na vydanie rozhodnutia o umiestnení stavby : „Novostavba rímskokatolíckeho kostola v Radoli, vodovodná, elektrická, plynová a kanalizačná prípojka, parkoviská a spevnené plochy na pozemku KN č. 55/1 v k.ú. Radoľa.

Dňom podania návrhu bolo začaté územné konanie.

Obec Radoľa, ako príslušný stavebný úrad podľa § 117 zákona č. 50/1976 Zb. o územnom plánovaní a stavebnom poriadku v znení neskorších predpisov (ďalej iba stavebný zákon), v súlade s ust. § 36, ods. 1 stavebného zákona **o z n a m u j e** začatie územného konania dotknutým orgánom štátnej správy a známym účastníkom konania a súčasne nariaďuje k prerokovaniu návrhu ústne konanie na

deň 03.01.2013 / štvrtok/ o 10.30 h

so stretnutím **na tunajšom stavebnom úrade v budove Hasičskej stanice v Kysuckom Novom Meste , ul. Družstevná 1052, I. poschodie č. dverí 224**

Do podkladov rozhodnutia je možné nahliadnuť pred dňom ústneho pojednávania na stavebnom úrade v Kysuckom Novom Meste v stránkové dni č.t. 041 – 433 9350 (pondelok, streda, piatok) i pri ústnom pojednávaní.

Účastníci územného konania môžu svoje námietky i pripomienky k návrhu uplatniť najneskôr pri ústnom pojednávaní, inak k nim nebude prihliadnuté. V odvolacom konaní sa neprihliada na námietky a pripomienky, ktoré neboli uplatnené v prvostupňovom konaní v určenej lehote, hoci uplatnené mohli byť.

Dotknuté orgány oznámia svoje stanoviská v rovnakej lehote, v ktorej môžu uplatniť svoje námietky a pripomienky účastníci územného konania. Ak dotknutý orgán, ktorý bol vyrozumený o začatí územného konania, neoznámia v určenej alebo predĺženej lehote svoje stanovisko k navrhovanej stavbe, predpokladá sa, že so stavbou z hľadiska ním sledovaných záujmov súhlasí.

V prípade, že sa niektorý z účastníkov nechá zastupovať, predloží jeho zástupca písomné splnomocnenie s overeným podpisom toho účastníka konania, ktorý sa nechá zastupovať.

Toto oznámenie má povahu verejnej vyhlášky podľa § 36 odst. 4stavebného zákona. Oznámenie musí byť vyvesené po dobu 15 dní na úradnej tabuli obce spolu s grafickou prílohou situácie umiestnenia stavby .

 **Ing. Anton Tkáčik**

M. Z. starosta obce

Vyvesené dňa : 10 -12- 2012

Zvesené dňa :

Pečiatka a podpis oprávneného zástupcu obce :

Oznámenie sa doručí:


1. Rímskokatolícka cirkev – Farnosť Panny Márie, Komenského 1157, 024 01 Kysucké Nové Mesto
2. Ministerstvo obrany SR, správa nehnuteľného majetku a výstavby Bratislava, Detašované pracovisko ČSA 7, 974 31 Banská Bystrica
3. Obvodný úrad Žilina – odbor civilnej ochrany a krízového riadenia, J. Kráľa č. 4, 010 40 Žilina
4. Letecký úrad SR Bratislava, Letisko M.R Štefánika, 823 05 Bratislava
5. Obvodný úrad ŽP v Žiline, Námestie M. R. Štefánika č.1, 010 01 Žilina /ŠS OH/
6. Okresné riaditeľstvo Hasičského a záchranného zboru v Čadci, A. Hlinku č. 4, 022 01 Čadca
7. Regionálny úrad verejného zdravotníctva v Čadci
8. SPP - Distribúcia, a.s., Závodská cesta 26/2949 , 010 22 Žilina
9. Stredoslovenská energetika – Distribúcia, a.s., Pri Rajčianke 2927/8, 010 47 Žilina
10. SEVAK a.s. Bôriacká cesta 1960 , 010 57 Žilina
11. Slovak Telekom a.s. Poštová 1, Žilina
12. Obecný úrad Radol'a, starosta obce
13. Ostatní účastníci územného konania -verejnou vyhláškou
14. spis

NOVOSTAVBA KOSTOLA


1895/1

LEGENDA

- VS POTRUBIE POLYETYLÉNOVÉ TLAKOVÉ - VODOVODNÁ PRÍPOJKA
- NP PREFABRIKOVANÁ VODOMERNÁ ŠACHTA
- NP NAVRTÁVACÍ PÁS DN100 S GULOVÝM UZÁVEROM DN25
- SO ZEMNOU SÚPRAVOU A POKLOPOM
- Š POTRUBIE KANALIZAČNÉ PVC - SPLAŠKOVÁ KANALIZÁCIA
- Š PLASTOVÁ KANALIZAČNÁ ŠACHTA DN400
- RE KÁBEL NN PRÍPOJKY-CYKY-J 4x16 mm²
- RH+EP ELEKTROMEROVÝ ROZVÁDZAČ
- DOMOVÝ ROZVÁDZAČ

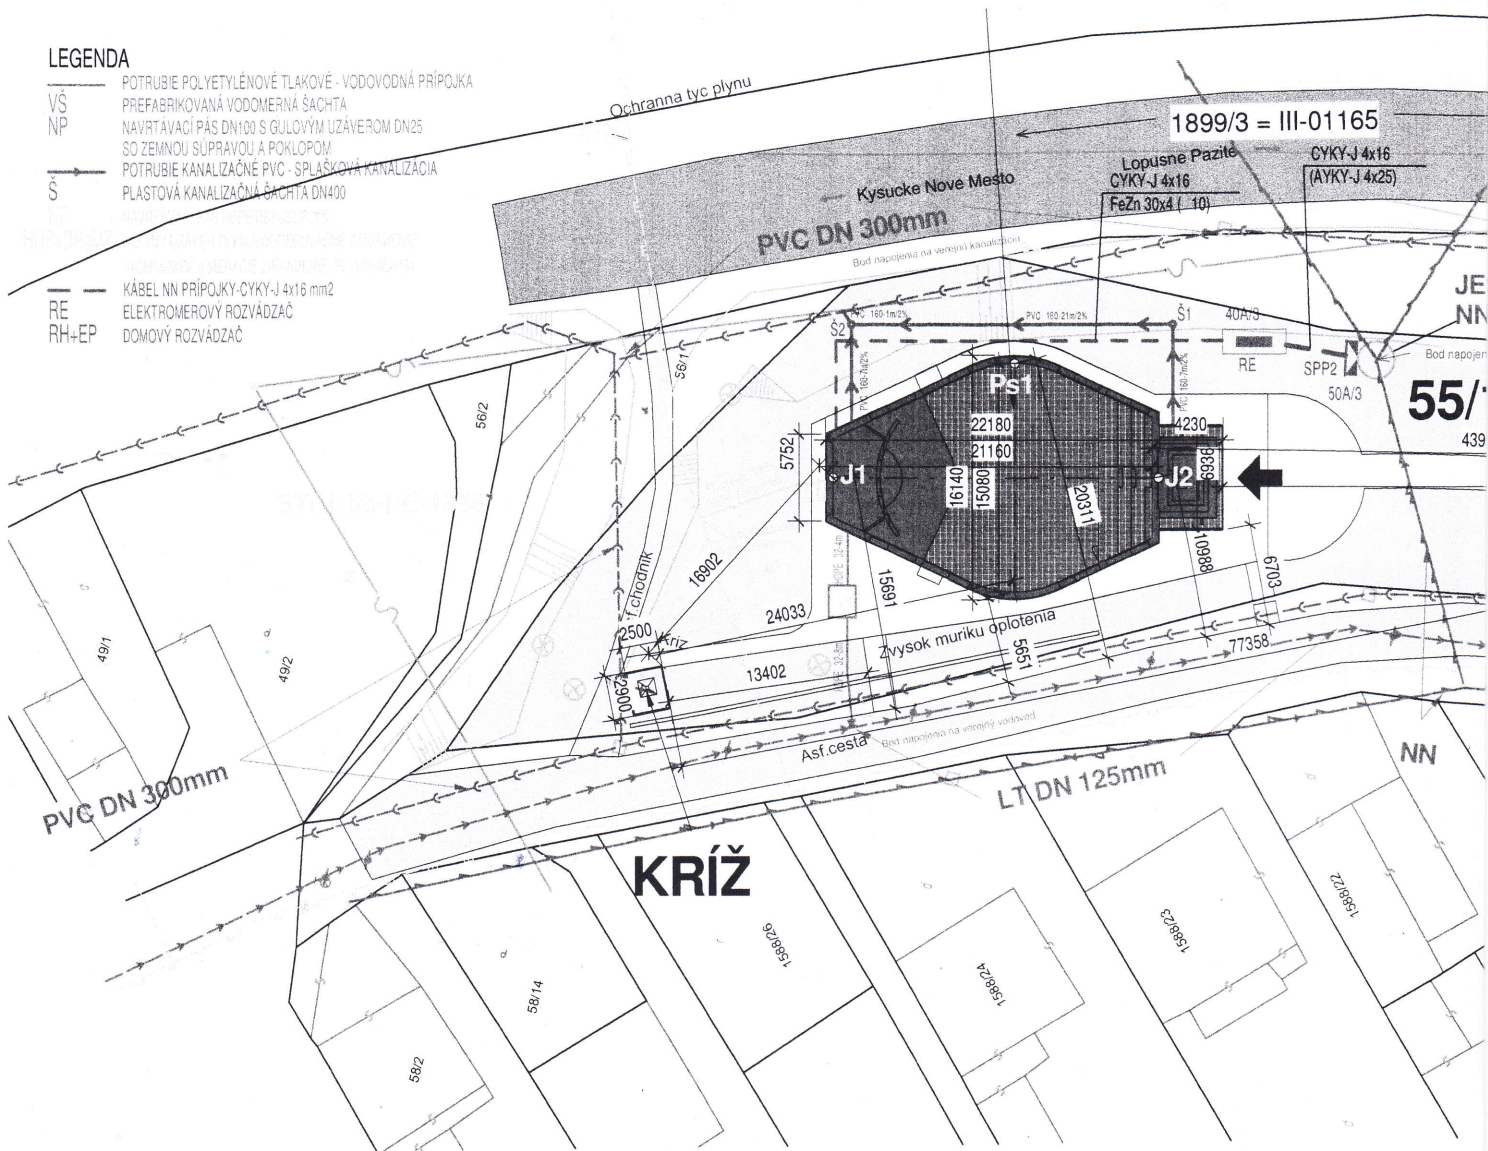

+0,000m = +365,50m n.m.

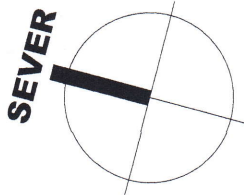



LEGENDA:

- El. vedenie NN
- Rozhlas
- Hydrant
- Lisln.strom
- Kan.sachta
- Bet.stlp
- Supatko
- Lampa

LEGENDA:

- Vzdušné vedenie NN
- Elektrická prípojka
- Verejný vodovod
- Vodovodná prípojka
- Verejná splašková kanalizácia
- Kanalizačná prípojka
- Plynovod STL
- Plynová prípojka
- Oplotenie pozemku
- Elektrický stĺp betónový
- Elektromerový rozvádzač
- Vodomerná šachta
- Revízna šachta
- Hlavný úzáver plynu
- Geologický prieskumný vrt hĺbky
- Penetračná skúška hĺbky 3,1m

JB
ER
VŠ
RŠ

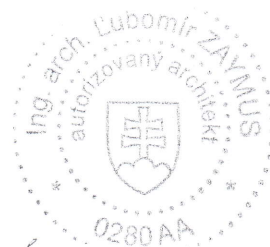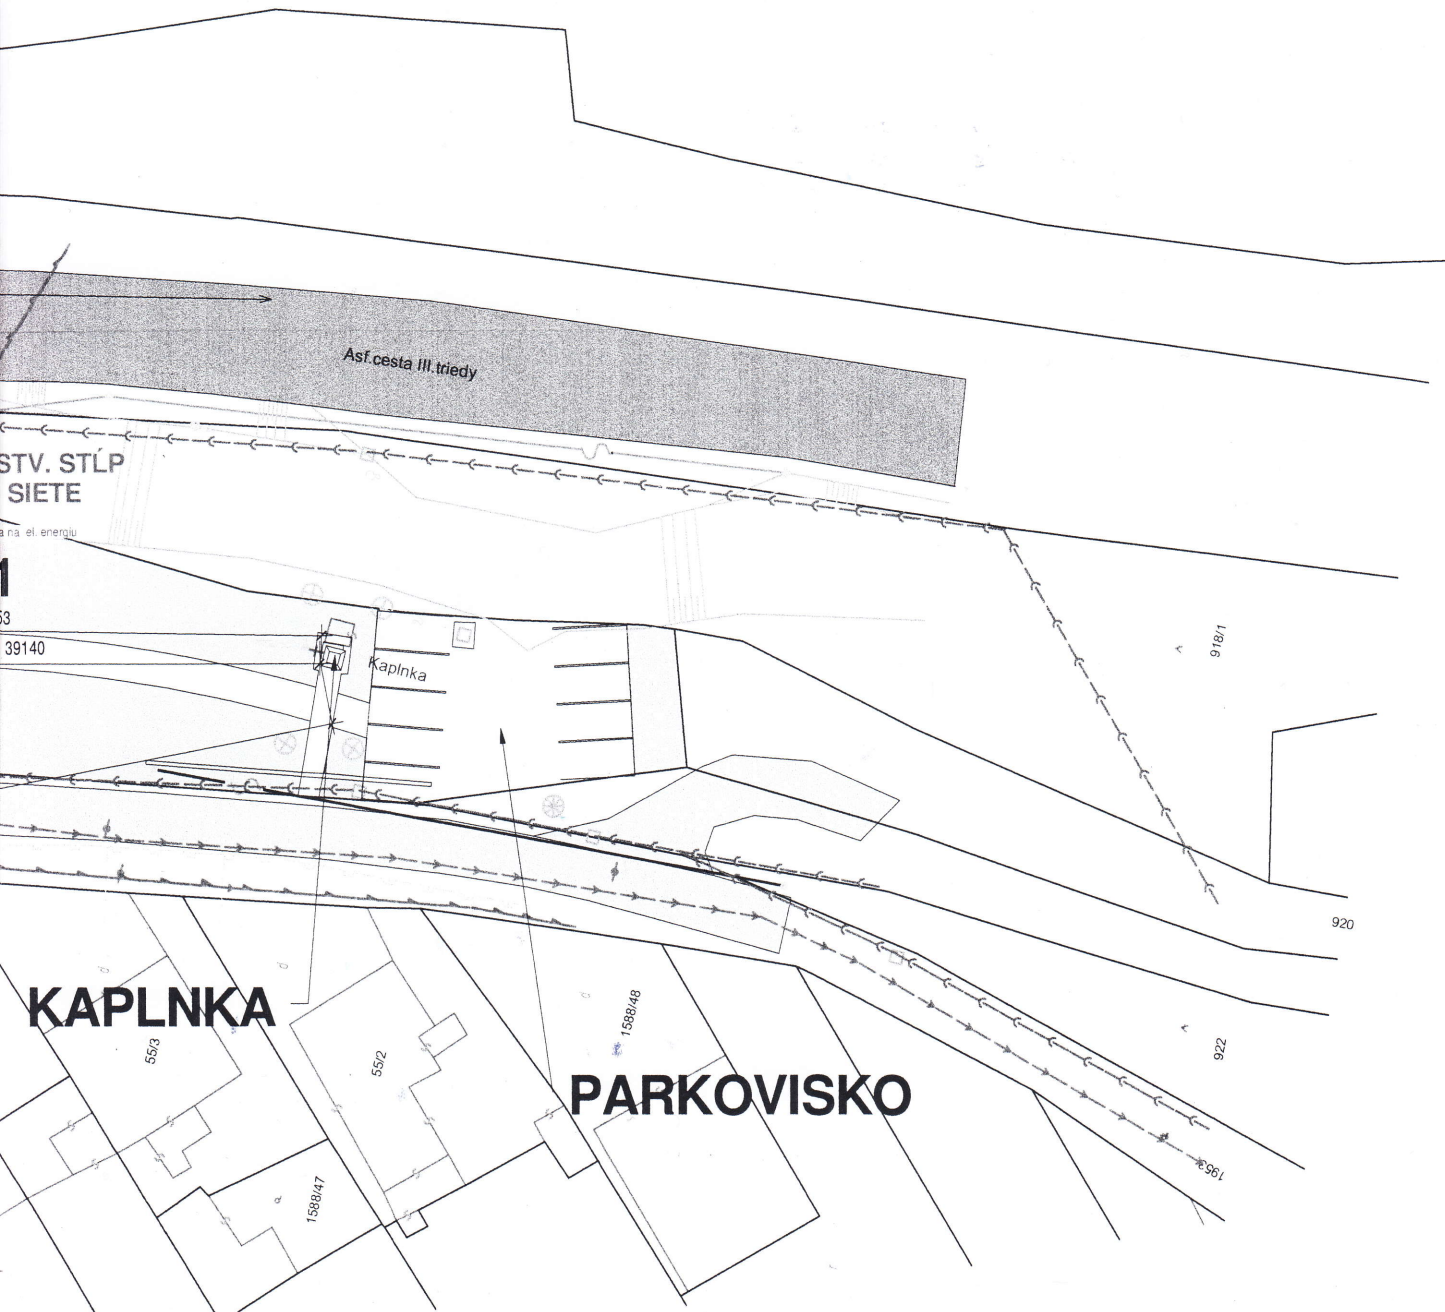

[Handwritten signature]

Dielo spadá pod ochranu Autorského zákona č. 618/2003 Zz.

Tlač výkresu: 26. 11. 2012 14:20:34

Investor: Rímskokatolícka cirkev, farnosť Panny Márie Kysucké Nové Mesto	Názov akcie: Novostavba rímsko katolíckeho kostola v Radoli, parcela č. 55/1		
Autor: Ing. arch. Ľubomír Zaymus, autorizovaný architekt ateliér: Javorová 7, 010 07 Žilina tel: 0905 401 905 e-mail: zaymus.lubo@gmail.com	Názov výkresu: <h2 style="text-align: center;">Situácia</h2>		
6m	Číslo projektu: PS 07 12	Stupeň PD: DUR	
Autodesk® Revit®	Dátum: november 2012	Architektúra 01	
	Zodp. projektant: Ing. arch. Ľubomír Zaymus	Mierka: 1 : 500	
	Hlavný projektant: Ing. arch. Ľubomír Zaymus		