

OBEC R A D O Ľ A

Č.j. 100/2018 -01

V Kysuckom Novom Meste dňa 03.05.2018

Vybavuje: Ing. Vacháľková
Č.t. 041/ 433 93 50

VEREJNÁ VYHLÁŠKA

O z n á m e n i e

o začatí územného konania a nariadenie ústneho pojednávania

Navrhovateľ: **Stredoslovenská distribučná a.s. so sídlom Pri Rajčianke 2927/8, 010 47 Žilina** podal dňa 02.05.2018 prostredníctvom splnomocneného zástupcu : PRELMONT-ELEKTRO , spol. s.r.o. so sídlom Sládkovičova 1972, 022 01 Čadca , na tunajšom stavebnom úrade návrh na vydanie rozhodnutia o umiestnení stavby :

„ 10795- Radol'a- Pod Dúbravou-Predĺženie NNK na pozemkoch KNC 2484/57, 2484/55,2484/64, 2484/14 a 2055 v katastrálnom území Radol'a .

Dňom podania návrhu bolo začaté územné konanie. Vzhľadom na to, že sa jedná o líniovú stavbu, stavebný úrad oznamuje začatie územného konania verejnou vyhláškou.

Obec Radol'a, ako príslušný stavebný úrad podľa § 117 zákona č. 50/1976 Zb. o územnom plánovaní a stavebnom poriadku v znení neskorších predpisov (ďalej iba stavebný zákon v súlade s ust. § 36 ods. 4 stavebného zákona **o z n a m u j e** začatie územného konania dotknutým orgánom štátnej správy a známym účastníkom konania a súčasne nariaďuje k prerokovaniu návrhu ústne konanie na

29.05.2018. / utorok/ o 8.00 hod.

s miestom stretnutia pozvaných na tunajšom stavebnom úrade - Obec Rudina , spoločný obecný úrad, pracovisko v Kysuckom Novom Meste , Družstevná 1052 (so sídlom v budove Hasičskej stanice Kysucké Nové Mesto, I. Poschodie č. dverí 224), 024 01 Kysucké Nové Mesto.

Do podkladov rozhodnutia je možné nahliadnuť na stavebnom úrade v Kysuckom Novom Meste v stránkové dni (pondelok, streda, piatok) i pri ústnom pojednávaní.

Účastníci územného konania môžu svoje námietky i pripomienky k návrhu uplatniť najneskôr pri ústnom pojednávaní, inak k nim nebude prihliadnuté. V odvolacom konaní sa neprihliada na námietky a pripomienky, ktoré neboli uplatnené v prvostupňovom konaní v určenej lehote, hoci uplatnené mohli byť.


Dotknuté orgány oznámia svoje stanoviská v rovnakej lehote, v ktorej môžu uplatniť svoje námietky a pripomienky účastníci územného konania. Ak dotknutý orgán, ktorý bol vyrozumený o začatí územného konania, neoznámia v určenej alebo predĺženej lehote svoje stanovisko k navrhovanej stavbe, predpokladá sa, že so stavbou z hľadiska ním sledovaných záujmov súhlasí.

V prípade, že sa niektorý z účastníkov nechá zastupovať, predloží jeho zástupca písomné splnomocnenie s overeným podpisom toho účastníka konania, ktorý sa nechá zastupovať.

Obec RUDINA
spoločný obecný úrad
pracovisko v Kysuckom Novom Meste
Družstevná 1052, 024 01 Kysucké Nové Mesto

Ing. Anton Tkáčik

starosta obce

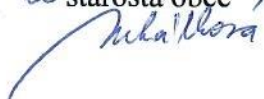

Oznámenie sa doručí:

Účastníkom konania (§34 stavebného zákona- navrhovateľ, osoby, ktoré majú vlastnícke alebo iné práva k pozemkom a stavbám na nich vrátane susediacich pozemkov a stavieb, ak ich vlastnícke alebo iné práva k týmto pozemkom a stavbám môžu byť územným rozhodnutím priamo dotknuté) v intenciách ust. §36 ods.4 stavebného zákona v spojení s ust. § 42 ods.2 stavebného zákona a §26 ods. 2 zákona č. 71/1967 Zb. o správnom konaní v znení neskorších zmien a doplnkov (ďalej len „správny poriadok“) verejnou vyhláškou, a to vyvesením po dobu 15 dní na úradnej tabuli a internetovej stránke Obce Radoľa. Posledný deň tejto lehoty je dňom doručenia.

Potvrdenie o vyvesení a zvesení oznámenia:

Vyvesené dňa : 10-05-2018

Zvesené dňa:

Pečiatka a podpis oprávneného zástupcu obce potvrdzujúci vyvesenie a zvesenie:



Dotknutým orgánom:

1. Okresné riaditeľstvo Hasičského a záchranného zboru v Čadci, A. Hlinku č. 4, Čadca
2. Regionálny úrad verejného zdravotníctva v Čadci, Palárikova 1156, 022 01 Čadca
3. Okresný úrad Kysucké Nové Mesto, odbor starostlivosti o životné prostredie, Litovelská 1218, 024 01 Kysucké Nové Mesto
4. Okresný úrad Žilina, pozemkový a lesný odbor, Vysokoškolákov 8556/33B, 010 08 Žilina
5. SPP - Distribúcia, a.s., Mlynské Nivy 44/b, 825 11 Bratislava
6. SEVAK a.s., Bôrická cesta 1961, 010 57 Žilina
7. Obec Radoľa, 023 36 Radoľa č.s. 4

Co : spis

PRELMONT-ELEKTRO , spol. s.r.o. so sídlom Sládkovičova 1972, 022 01 Čadca

Príloha : situácia umiestnenia stavby

MIN.DOVOLENÉ VZDIALENOSTI PODZ.VEDENÍ PRI KRÍŽENÍ

Druh inžinierských sietí	silové káble do				oznam.		PLYN do		Vodovod	Kanalizácia
	1 kV	10 kV	35 kV	110 kV	nechrán.	v chrán.	0,005MPa	0,3MPa		
nn do 1kV	0,05	0,2	0,2	0,25	0,3	0,1	0,1	0,1	0,4	0,3

MIN.DOVOLENÉ VZDIALENOSTI PODZ.VEDENÍ PRI SÚBEHU

Druh inžinierských sietí	silové káble do				oznam.		PLYN do		Vodovod	Kanalizácia
	1 kV	10 kV	35 kV	110 kV	nechrán.	v chrán.	0,005MPa	0,3MPa		
nn do 1kV	0,05	0,2	0,2	0,25	0,8	0,3	0,4	0,6	0,4	0,5

- rozmery sú uvedené v m.

UPOZORNENIE :

- PRED ZAČATÍM VÝK. PRÁC VYTÝČÍŤ PODZEMNÉ VEDENIA V TRASE VÝKOPU A V MIESTACH ICH VÝSKYTU KOPAŤ RUČNE SO ZVÝŠENOU OPATRNOSŤOU ABY NEDOŠLO K ICH POŠKODENIU




Napätová sústava : 3x230/400V, 3+PEN, 50 Hz str., TN-C
 Ochr. pred úrazom el.prúdom podľa STN 33 2000-4-41 :
 a/v prevádzke: krytmi,zábranami,izol.živých častí, umiestnením mimo dosahu
 b/pri poruche: samočinným odpojením napájania
 Prostredie : VI - vonkajšie



PROJEKT PRE REALIZÁCIU

ZMENA A	DATAUM	INVESTOR:	STREDOSLOVENSKÁ ENERGETIKA - DISTRIBÚCIA, a.s. Žilina		
B		OBSAH:	10795 - RADOLA - POD DÚBRAVOU		
C			PREDLŽENIE NNK PRE IBV		
		OBJEKT:	PRENOSOVÉ A DISTRIBUČNÉ SIETE	DODÁVATEL:	PRELMONT-ELEKTRO, s.r.o.
ZODPOVEDNÝ PROJEKTANT	HALFAR	OBEC:	RADOLA	ULICA	ČÍSLO:
VYPRACOVAL	HALFAR	VÝKRES:		PAR. ČÍSLO:	
KRESLIL	HALFAR	ČASŤ DOKUMENTÁCIE:	ROZŠÍRENIE NNK		
POČET A4	3	OBSAH VÝKRESU:	SITUÁCIA	Č. V.:	01
MIERKA	1:500	DÁTUM:	01/2018		

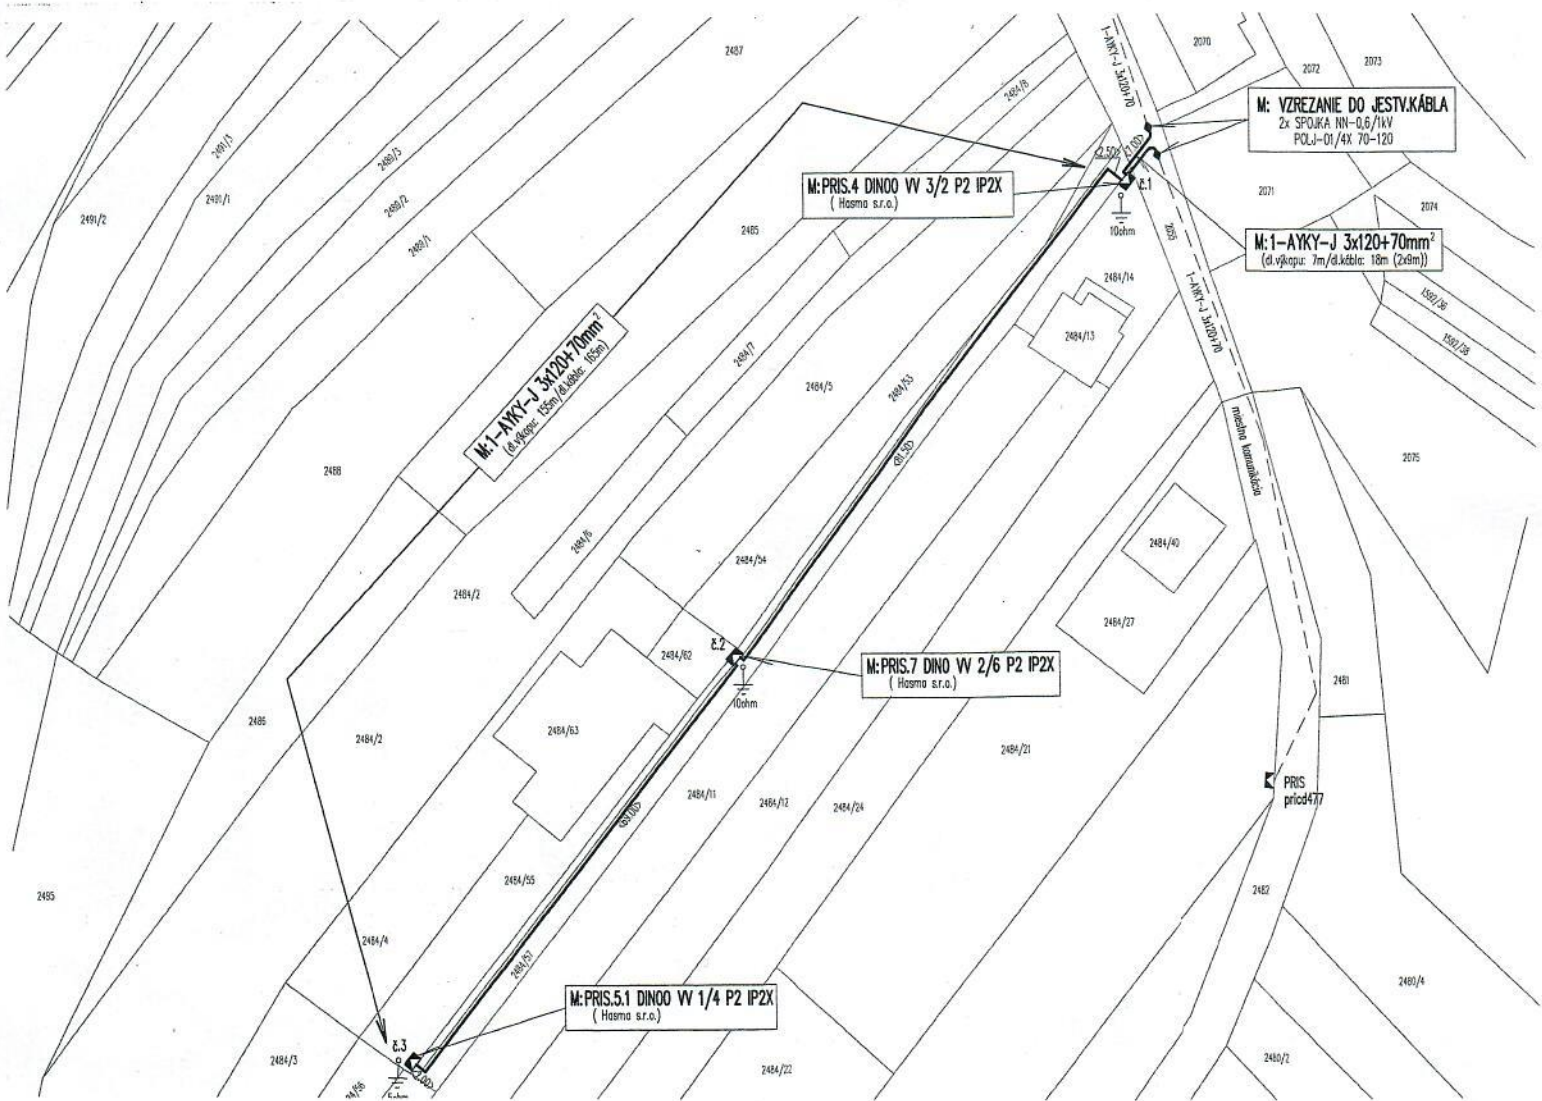

M: VZREZANIE DO JEŠTV.KÁBLA
2x SPOJKA NN-0,6/1VV
POLJ-01/4X 70-120

M:PRIS.4 DINO VV 3/2 P2 IP2X
(Hosma s.r.o.)

M:1-AYKY-J 3x120+70mm²
(d.výkopu: 7m) (d.káblu: 18m)

M:1-AYKY-J 3x120+70mm²
(d.výkopu: 15m) (d.káblu: 18m)

M:PRIS.7 DINO VV 2/6 P2 IP2X
(Hosma s.r.o.)

M:PRIS.5.1 DINO VV 1/4 P2 IP2X
(Hosma s.r.o.)

PRIS. príč. 477

mediálna komunikácia