

OBEC RUDINA

Č.j. 507/2012 - 01

V Kysuckom Novom Meste dňa 07.11.2012

Vybavuje: Ing. Vacháľková,
č.t. 041 -433 9350

VEREJNÁ VYHLÁŠKA

OZNÁMENIE

o začatí stavebného konania a upustenie od ústneho pojednávania

Stavebník : Obec Radol'a v zastúpení starostom obce Ing. Antonom Tkáčikom so sídlom Vadičovská cesta 4, 023 36 Radol'a, IČO 00623 814 , si uplatnil na tunajšom stavebnom úrade, žiadosť o vydanie stavebného povolenia na stavbu :

„ Telocvičňa pri ZŠ Radol'a“ na pozemku KN C č. 1567/1 v k.ú. Radol'a.

Dňom podania žiadosti bolo začaté stavebné konanie.

Stručný opis stavby:

Navrhovaná savba bude situovaná v areály školy, v blízkosti existujúcich školských objektov. Objekt bude pozostávať z oblúkového systému HUPRO. Systém HUPRO /haly úsporné samonosné a rýchlo montovateľné/ pozostáva z priestorovo tvarovaných oceľoplechových segmentov. Segmenty sú v priečnom reze ohnuté do tvaru lýrovitej vlny, v pozdĺžnom smere do tvaru oblúka o polomere budúcej haly. Segmenty sú cca 250mm vysoké, priečne zvlnené montujú sa pomocou skrutiek do oblúka 610mm, ktorý tvorí dĺžkový element haly. Tento sa pomocou skrutiek /a 200mm/ stykuje s ďalšími oblúkmi do uceleného objektu. Oblúky sa osadzujú do oceľových L profilov na ŽB veniec po obvode. Veniec je v rámci ŽB základovej dosky. Výška stavby nad terénom 8,50m. Zastavaná plocha telocvične 860, 25 m². Napojenie na inžinierske siete je riešené napojením na existujúce siete školy. Zrealizovaním stavby budú vytvorené primerané podmienky pre riadenú telesnú výchovu a rôzne ďalšie pohybové aktivity žiakov.

Obec Rudina, ako príslušný stavebný úrad podľa ust. §117 ods. 1 a príslušný na základe určenia Krajského stavebného úradu v Žiline zo dňa 24.09.2012 pod č.j. 2012/01352-002/PAV podľa § 119 ods. 3 zákona č. 50/1976 Zb. o územnom plánovaní a stavebnom poriadku, v znení neskorších zmien a doplnkov /ďalej len stavebný zákon/ oznamuje začatie stavebného konania v súlade s ust. § 61 ods. 4 stavebného zákona všetkým známym účastníkom konania a dotknutým orgánom štátnej správy a súčasne nariaďuje k prejednaniu návrhu ústne pojednávania, ktoré sa uskutoční dňa

27.11.2012 /utorok/ o 8.00 h

na tunajšom stavebnom úrade /v budove Hasičskej stanice Kysucké Nové Mesto/,Ul. Družstevná 1052, 024 01 Kysucké Nové Mesto - na I. poschodí /č.dv. 224/.

Do podkladov rozhodnutia je možné nahliadnuť pred dňom ústneho pojednávania na stavebnom úrade v Kysuckom Novom Meste v stránkové dni (pondelok , streda, piatok) i pri ústnom konaní.

Účastníci stavebného konania môžu svoje námietky i pripomienky k návrhu uplatniť najneskôr pri ústnom konaní, inak k nim nebude prihliadnuté. Dotknuté orgány štátnej správy oznámia stanoviská v rovnakej lehote, v ktorej môžu uplatniť svoje námietky a pripomienky účastníci stavebného konania.

Ak dotknutý orgán štátnej správy, ktorý bol vyrozumený o začatí stavebného konania, neoznámia v určenej alebo predĺženej lehote svoje stanovisko k navrhovanej stavbe , predpokladá a, že so stavbou z hľadiska ním sledovaných záujmov súhlasí.

Ak sa nechá niektorý z účastníkov konania zastupovať, predloží jeho zástupca písomnú plnú moc s overeným podpisom, toho účastníka konania, ktorý sa nechal zastupovať.


Neoddeliteľnou súčasťou tejto písomnosti je situačné umiestnenie stavby.

Toto oznámenie nie je rozhodnutím a nezakladá stavebníkovi žiadne práva na začatie stavby okrem prípravy projektovej dokumentácie a súvisiacich podkladov pre vydanie stavebného povolenia.

Toto oznámenie má povahu verejnej vyhlášky. Oznámenie musí byť vyvesené po dobu 15 dní na úradnej tabuli obce. Posledný deň tejto lehoty je dňom doručenia.

Obec RUDINA

spoločný obecný úrad ©
pracovisko v Kysuckom Novom Meste
Družstevná 1052, 024 01 Kysucké Nové Mesto

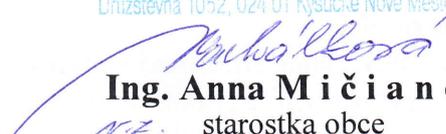
Ing. Anna Mičianová

starostka obce

Doručí sa :

1. Obec Radol'a, starosta obce
2. Irena Bugáňová, 023 36 Radol'a č. 125
3. Eva Beňová, Lipova 157/6, 015 01 Rajec
4. Ing. Andrea Slezáková, Oravská 2350/1, 010 01 Žilina /projektant/
5. Obvodný úrad ŽP v Žiline, Námestie M.R. Štefánika č.1, 010 01 Žilina
6. Okresné riaditeľstvo Hasičského a záchranného zboru v Čadci, A. Hlinku č,4, 022 01 Čadca
7. Regionálny úrad verejného zdravotníctva so sídlom v Čadci, ul. Palárikova 1156 , 022 01 Čadca
8. SSE- Distribúcia a.s., Pri Rajčianke 2927/8, 010 47 Žilina
9. SPP- Distribúcia a.s., Závodská cesta 26/2949, 010 22 Žilina
10. SEVAK a.s. , Bôrická cesta 1960, 010 57 Žilina
11. Ostatným účastníkom stavebného konania verejnou vyhláškou
12. Spis

Príloha :

situácia umiestnenia stavby

1567/3

ŠKOLSKÝ

1567/2

prípojka NN
CYKY 4B x16

prípojka vody
HDPE D32

verejná
kanalizácia

prípojka kanalizácie
DN 100

VSTUP
DO HALY



41000

1570/6

1570/6

1567/5

1567/1

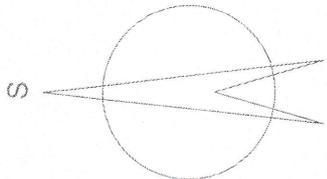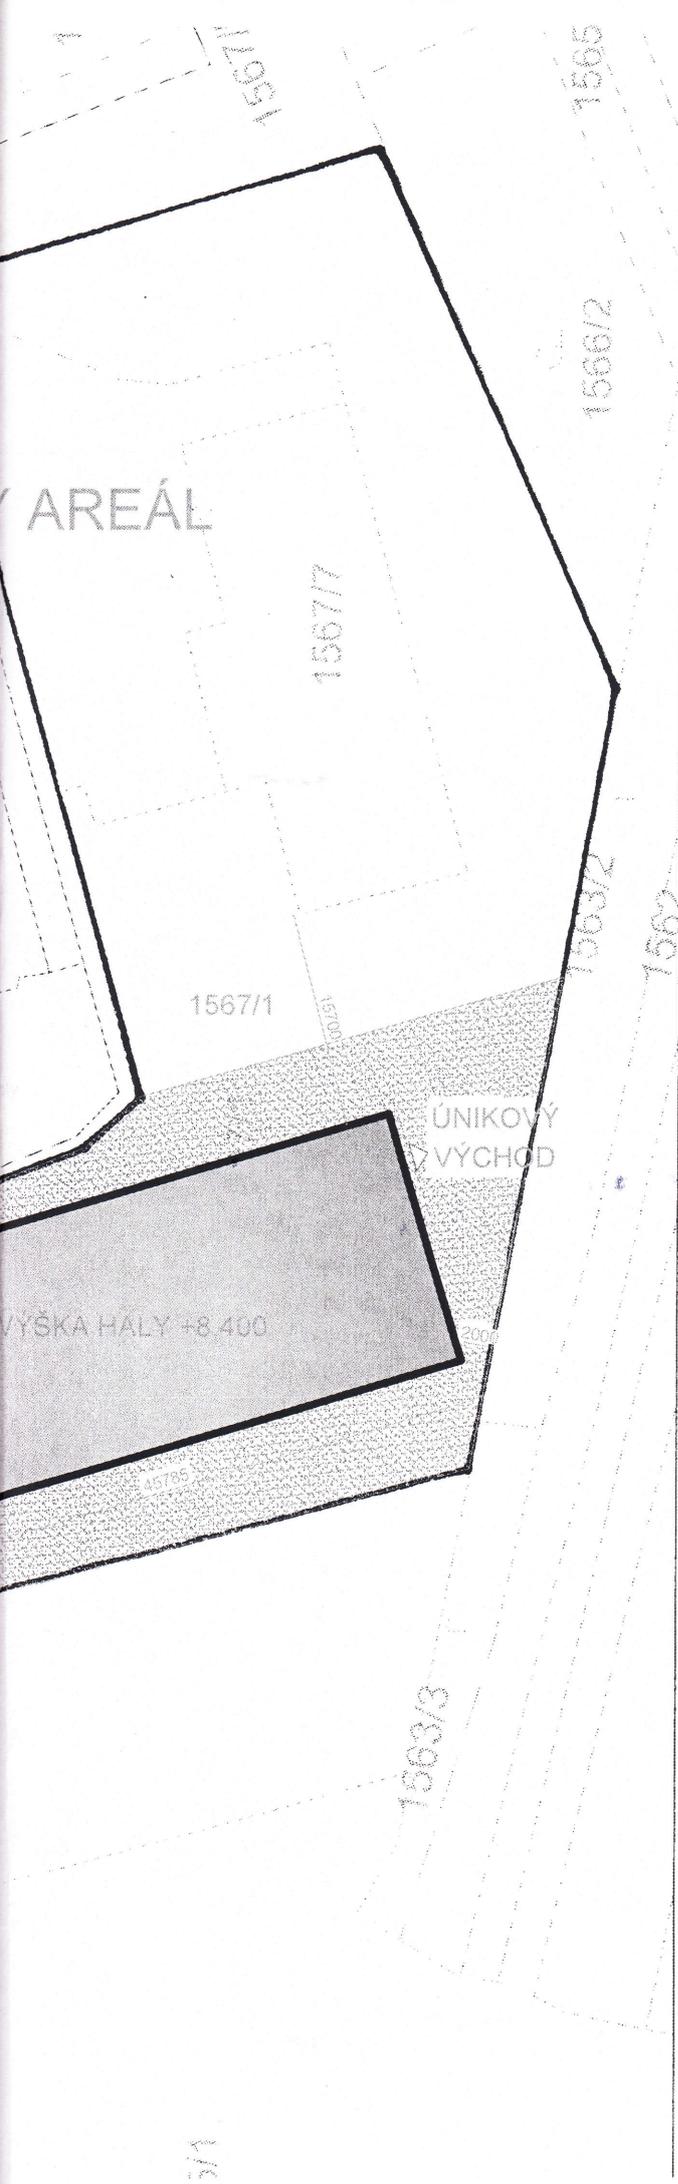

TELOCVIČŇA PRI ZŠ
 č.p. 1567/1 RADOL'A

SITUÁCIA M 1:500

AUTOR : ING. ANDREA SLEZÁKOVÁ