

OBEC R A D O Ľ A

Č.j. 142/2018- 01

V Kysuckom Novom Meste dňa 18.06.2018

Vybavuje: Ing. Vacháľková
Č.t. 041 433 93 50

VEREJNÁ VYHLÁŠKA

VEC : Oznámenie o začatí územného konania a nariadenie ústneho pojednávania

Navrhovateľ: **Ing. Veronika Kasáková, Sládkovičova 1224/69, 024 01 Kysucké Nové Mesto** podal prostredníctvom splnomocneného zástupcu **HEAD STUDIO s.r.o., J.M. Hurbana 4, 010 01 Žilina** na stavebnom úrade návrh na vydanie územného rozhodnutia na stavbu : „**Novostavba rodinného domu, studňa, elektrická, vodovodná a kanalizačná prípojka a spevnené plochy na pozemku KN C 2484/5 v katastrálnom území Radol'a**“, obec Radol'a, Okres Kysucké Nové Mesto.

Obec Radol'a, ako príslušný stavebný úrad podľa § 117 zákona č. 50/1976 Zb. o územnom plánovaní a stavebnom poriadku v znení neskorších predpisov (ďalej iba stavebný zákon), v súlade s ust. § 36 ods. 4 stavebného zákona **o z n a m u j e** začatie územného konania dotknutým orgánom štátnej správy a známym účastníkom konania a súčasne nariaduje k prerokovaniu návrhu ústne konanie, ktoré sa uskutoční dňa

11.07.2018 / streda/ o 9,00 hod.

so stretnutím **na tunajšom stavebnom úrade v budove Hasičskej stanice v Kysuckom Novom Meste , ul. Družstevná 1052, I. poschodie č. dverí 224**

Do podkladov rozhodnutia je možné nahliadnuť na stavebnom úrade v Kysuckom Novom Meste v stránkové dni (pondelok, streda, piatok) i pri ústnom pojednávaní.

Účastníci územného konania môžu svoje námietky i pripomienky k návrhu uplatniť najneskôr pri ústnom pojednávaní, inak k nim nebude prihliadnuté. V odvolacom konaní sa neprihliada na námietky a pripomienky, ktoré neboli uplatnené v prvostupňovom konaní v určenej lehote, hoci uplatnené mohli byť.

Dotknuté orgány oznámia svoje stanoviská v rovnakej lehote, v ktorej môžu uplatniť svoje námietky a pripomienky účastníci územného konania. Ak niektorý z orgánov štátnej správy potrebuje na riadne posúdenie návrhu dlhší čas, stavebný úrad na jeho žiadosť určenú lehotu pred jej uplynutím, primerane predĺži.

Ak dotknutý orgán, ktorý bol vyrozumený o začatí územného konania, neoznámia v určenej alebo predĺženej lehote svoje stanovisko k navrhovanej stavbe, predpokladá sa, že so stavbou z hľadiska ním sledovaných záujmov súhlasí.

V prípade, že sa niektorý z účastníkov nechá zastupovať, predloží jeho zástupca písomné splnomocnenie s overeným podpisom toho účastníka konania, ktorý sa nechá zastupovať.

Obec RUDINA
spoločný obecný úrad @
pracovisko v Kysuckom Novom Meste
Oružstevná 1052, 024 01 Kysucké Nové Mesto

Ing. Anton Tkáčik

starosta obce



Toto oznámenie má povahu verejnej vyhlášky podľa § 36 ods. 4 stavebného zákona. Oznámenie musí byť vyvesené po dobu 15 dní na úradnej tabuli Obce Radoľa a internetovej stránke obce .

Vyvesené dňa : 20 -06- 2018

Zvesené dňa :

Pečiatka a podpis oprávneného zástupcu obce
potvrdzujúci vyvesenie a zvesenie:

Doručí sa:


Účastníkom konania:

1. HEAD STUDIO s.r.o., J.M.Hurbana 4, 010 01 Žilina (splnomocnený zástupca navrhovateľa)
2. Žaneta Červeníková, Na lúke 107, 023 36 Radoľa
3. Dana Palicová 023 36 Radoľa č.s. 180
4. Mgr. Michal Palica, ČSA 1302/39, 024 04 Kysucké Nové Mesto
5. Ostatným účastníkom konania – neznámym vlastníkom pozemku KN C 2484/2 v k.ú. Radoľa– verejnou vyhláškou

Dotknutým orgánom:

1. Okresný úrad Žilina, pozemkový a lesný odbor, Vysokoškolákov 8556/33B, 010 08 Žilina
2. Okresný úrad Kysucké Nové Mesto, Litovelská 1218, 024 01 Kysucké Nové Mesto
3. Stredoslovenská distribučná a.s., Pri Rajčínake 2927/8, 010 47 Žilina
4. SPP-Distribúcia a.s., Mlynské nivy 44/b, 825 11 Bratislava
5. SEVAK a.s. Bôrická cesta 1961, 010 57 Žilina
6. Obec Radoľa, 023 36 Radoľa č. 4


Príloha : situácia umiestnenia stavby

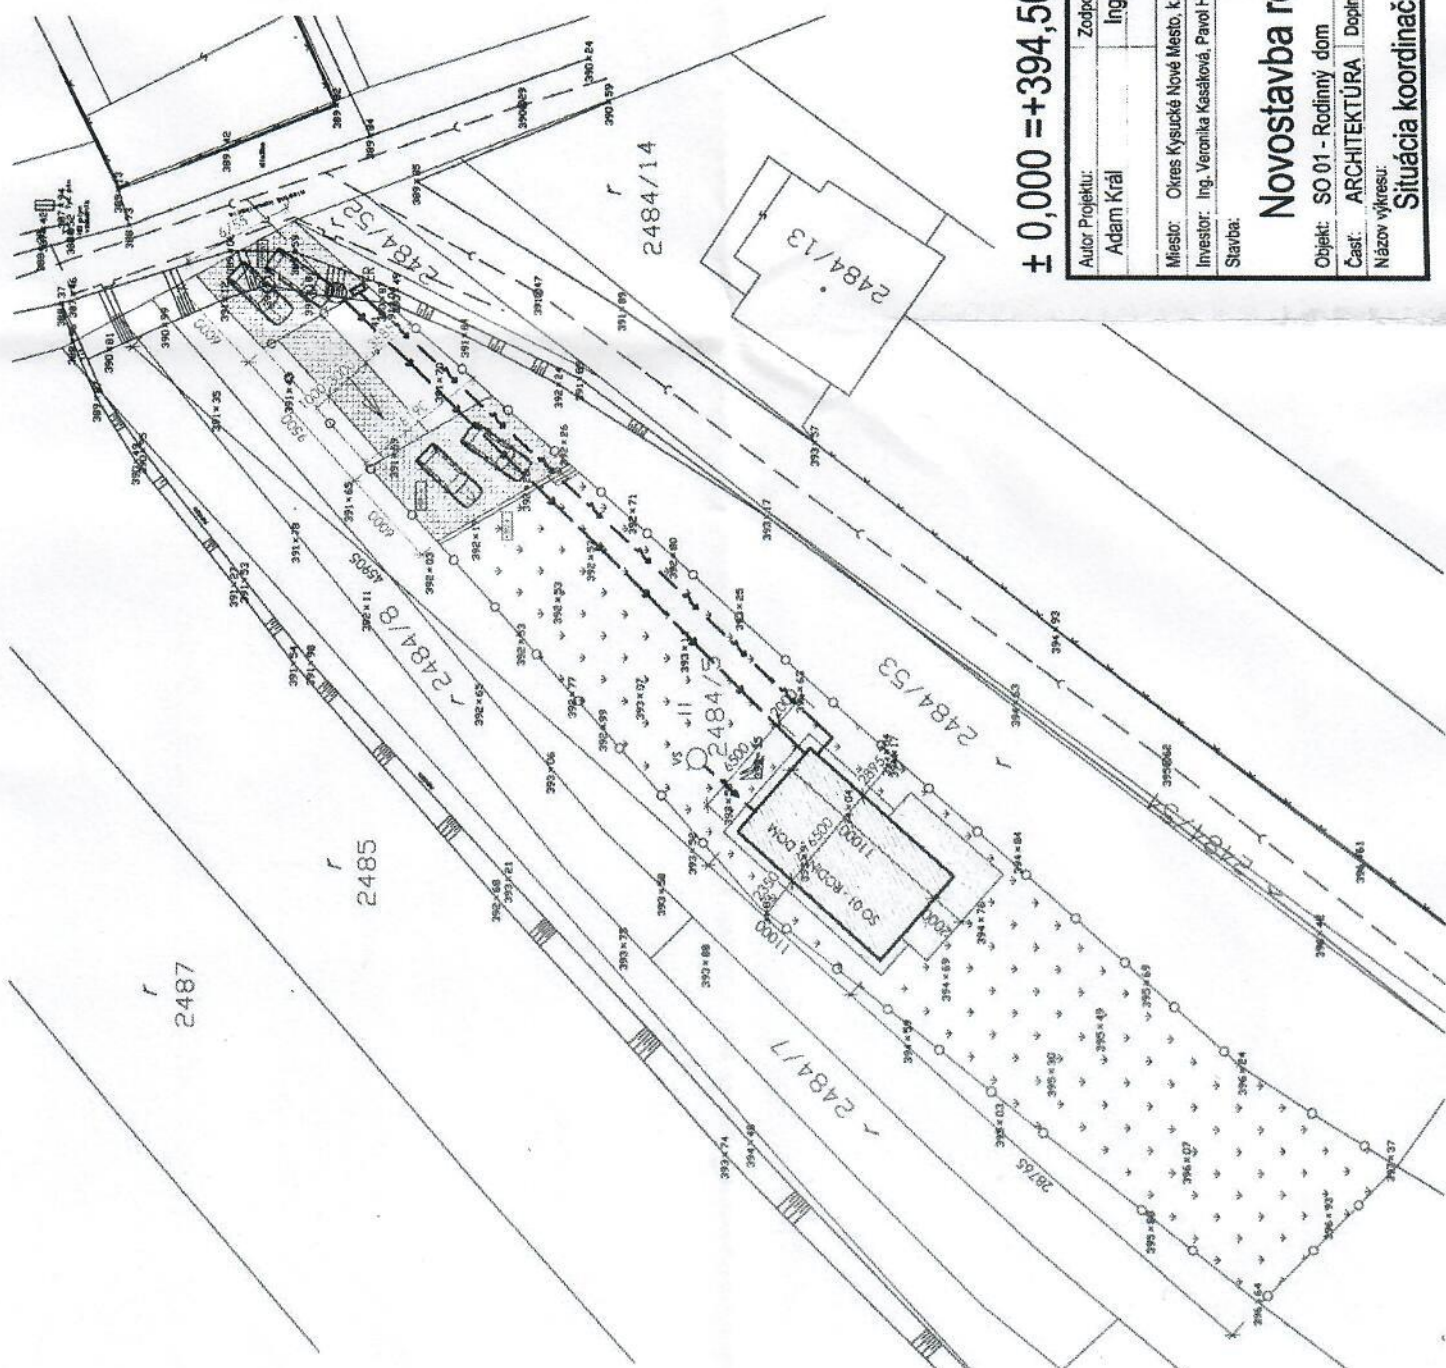

LEGENDA

- HRANICA POZEMKU INVESTORA
- HRANICA OSTATNÝCH POZEMKOV A OBJEKTŮV
- NAVRHOVANÉ OBJEKTY
- ▲ HLAVNÝ VSTUP DO OBJEKTU
- NAVRHOVANÁ KANALIZAČNÁ PRÍPOJKA
- NAVRHOVANÁ ELEKTRICKÁ PRÍPOJKA - PODIEVANÁ
- NAVRHOVANÁ VODOVODNÁ PRÍPOJKA
- NAVRHOVANÁ VĚTRANÁ STUDIŇA
- VS
- ▨ SO 01 - NOVOSTAVBA RODINNÉHO DOMU
- ▩ SPEVNĚNÉ PLOCHY - PARKOVANIE
- ▩ SPEVNĚNÉ PLOCHY - CHODNIKY, TERASA
- ▩ NESPEVNĚNÉ PLOCHY - TRÁVNÍK
- EXISTUJÚCE SÍTE A OBJEKTY
- VEREJNÁ SIET SSE - VZDUŠNÁ
- VEREJNÁ SIET KANALIZÁCIE

± 0,000 = +394,50 m.n.m (B.p.v.)

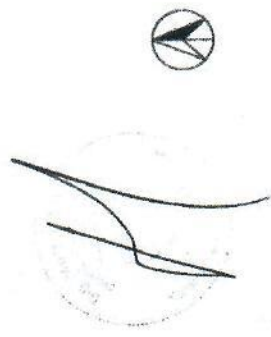

Autor Projektu: Adam Král		Zodpovedný projektant: Ing. Marcel Zsóka, PhD		Vypracoval: Adam Král	
Miesto: Okres Kysucké Nové Mesto, k.ú. Radčova 2484/5		Investor: Ing. Veronika Kasalová, Pavol Horecký		Číslo zákazky: 195	
Stavba:		Objekt: SO 01 - Rodinný dom		Stupeň PD: PSP	
Časť: ARCHITEKTÚRA		Doplnok č.:		Dátum: 04/2018	
Názov výkresu: Situácia koordináčná		Zmena č.:		Formát: A4	
				Mierka: 1:100	
				Číslo výkresu: 01	