

Obec Radol'a
Vadičovská cesta 4
023 36 Radol'a

Váš list značky/zo dňa	Naša značka	Vybavuje/linka	Štefanov nad Oravou
28/2023-02, zo dňa:	15267	Ing. Iskierková	03.09.2024
12.05.2023		0948 132 361	

Vec: Oznámenie o začatí stavebných prác

Na základe stavebného povolenia 28/2023-02, zo dňa: 12.05.2023, Vám oznamujeme začatie stavebných prác na stavbe: **15267 – Radol'a – Brezie nižné – zahustenie TS**, ktoré sa uskutočnia v mesiaci **október 2024 (od 01.10.2024 do 04.10.2024)** .

Vybudovanie VN zemnej prípojky a blokovej trafostanice TS 111/ts/radola_skalka, ktorá bude slúžiť pre pripojenia budúcich odberných miest.

V prípade akýchkoľvek nejasností nás prosím kontaktujte na tel. č.: 0948 132 361, prípadne 043/430 88 00, alebo prostredníctvom e-mailovej adresy, na nižšie uvedenú adresu. V prílohe listu prikladáme situáciu stavby.


S pozdravom


PETROSTAV SK, s.r.o.
Štefanov nad Oravou 132
027 44 Tvrdošín
IČO: 46278605, IČ-DPH: SK2023317065
VZ/

Ing. Peter Poláčik
(konateľ, majiteľ)

Č.j. 28/2023-02

Dňa 12.05.2023

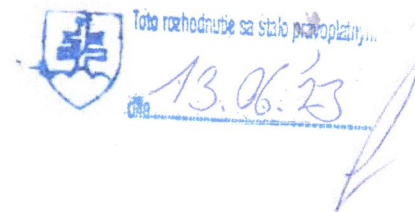

VEREJNÁ VYHLÁŠKA

STAVEBNÉ POVOLENIE

Navrhovateľ: **Stredoslovenská distribučná a.s.**
IČO 36 442 151
 Adresa : **Pri Rajčianke 2927/8, 010 47 Žilina**

(ďalej len „stavebník“) požiadal dňa 02.02.2023 v zastúpení ELSPOL-SK s.r.o. , Miestneho priemyslu 1085, 029 01 Námestovo o vydanie stavebného povolenia na stavbu: **„15267– Radol'a – Brezie nižné –zahustenie TS“ (Objekt: SO.01 Montáž novej VNP, PS.01 Montáž novej TS 111/ts/radola_skalka, SO.02 Presmerovanie NNK)**

pre ktorú bolo vydané územné rozhodnutie o umiestnení stavby dňa 20.12.2022 pod č.k. 197/2022-3.

Obec Radol'a, ako príslušný stavebný úrad podľa ust. §117 ods.1 o územnom plánovaní a stavebnom poriadku, v znení neskorších zmien a doplnkov /ďalej len stavebný zákon/ a zákona č. 416/2001 Z.z. o prechode niektorých pôsobností z orgánov štátnej správy na obce a vyššie územné celky v znení neskorších predpisov, zastúpená v správnom konaní starostom obce podľa § 13 zákona č. 369/1990 Zb. o obecnom zriadení v znení neskorších predpisov preskúmal podľa ust. § 62 stavebného zákona žiadosť v stavebnom konaní a rozhodol takto :

liniová stavba: **„15267– Radol'a – Brezie nižné –zahustenie TS“ (Objekt: SO.01 Montáž novej VNP, PS.01 Montáž novej TS 111/ts/radola_skalka, SO.02 Presmerovanie NNK)**

na pozemkoch: **KN-C: 2563/2, 2563/1 (KN-E: 1832/5)**

v k.ú. : **Radol'a**
 obec: **Radol'a**

sa podľa § 66 stavebného zákona

P O V O L E U J E

2 Ochrana pred úrazom elektrickým prúdom v sieti NN - 3 - 230/400V, 50Hz, TN-C (STN 33 2000-4-4.1):
 Ochrana izolovaním živých častí
 Ochrana v bežných podmienkach:
 Ochrana zábranami alebo krytmi
 Ochrana umiestnením mimo dosahu
 Ochrana samočinným odpojením napájania

Ochrana pri poruche:

Legenda značiek:

- Navrh. zemné vedenie VN
- Navrh. uzemnenie VN
- Navrh. bloková trafostanica
- Navrh. úsekový odpojovač
- Navrh. výstražná tabuľka
- Navrh. zvodnice prepätia

- Exist. vzdušné vedenie VN
- Exist. zemné vedenie VN
- Exist. jednoduchý betónový podporný bod VN
- Exist. úsekový odpojovač
- Exist. dvojité ukotvenie


- Navrh. zemné vedenie NN
- Exist. zemné NN vedenie
- Demontáž exist. NN vedenia

- Asfaltová cesta
- Cestné pruhy
- Oplotenie vodného zdroja


- Katastrálna mapa KNC
- Katastrálna mapa KNE


Legenda farieb:

- Navrhované časti VN siete
- Existujúce časti VN siete
- Navrhované časti NN siete
- Existujúce časti NN siete
- Navrhované postranné ochranné pásmo 1m
- Uzemňovacia sústava trafostanice Telekom

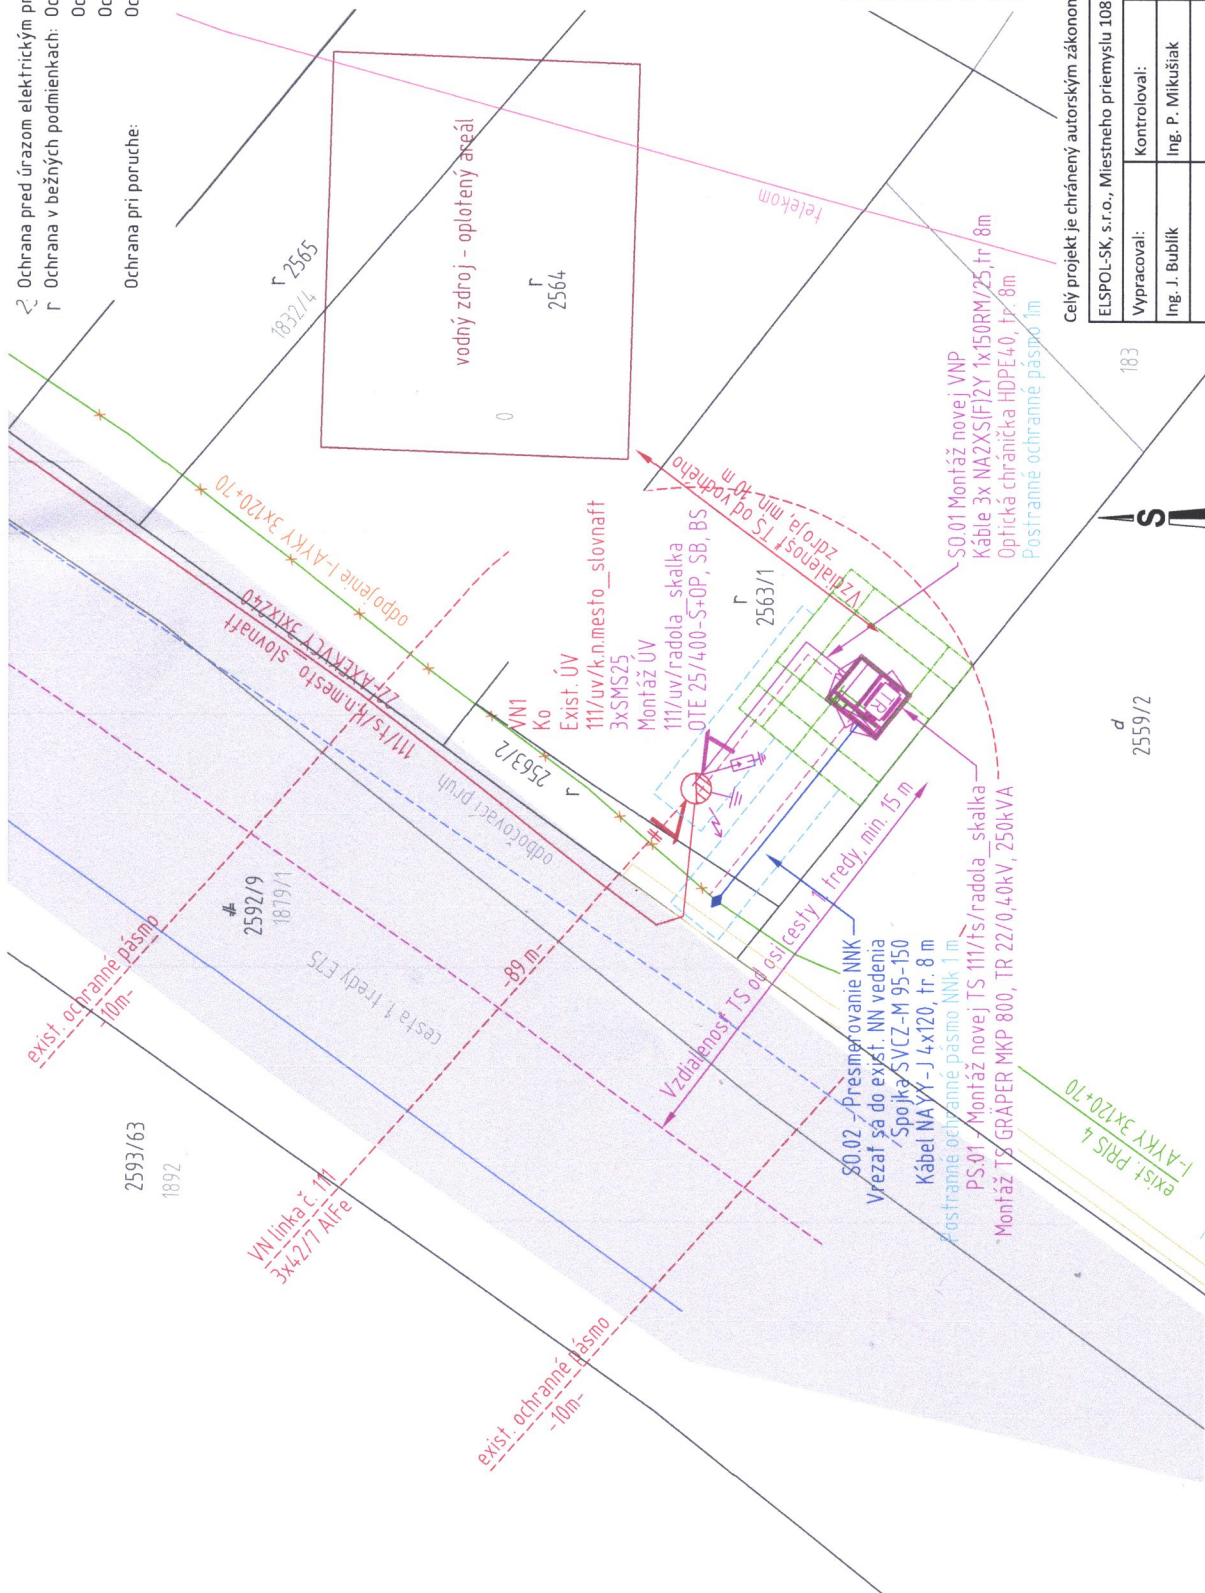

Celý projekt je chránený autorským zákonom. Akákoľvek manipulácia s ním vyzáduje súhlas autora projektu.

 profesionálne a spoľahlivo							
ELSPOL-SK, s.r.o., Miestneho priemyslu 1085, 029 01 Námestovo	Stupeň: DRS						
<table border="1"> <tr> <td>Vypracoval:</td> <td>Kontroloval:</td> <td>Zodp. projektant:</td> </tr> <tr> <td>Ing. J. Bublik</td> <td>Ing. P. Mikušiak</td> <td>Ing. P. Mikušiak</td> </tr> </table>	Vypracoval:	Kontroloval:	Zodp. projektant:	Ing. J. Bublik	Ing. P. Mikušiak	Ing. P. Mikušiak	Formát: A4
Vypracoval:	Kontroloval:	Zodp. projektant:					
Ing. J. Bublik	Ing. P. Mikušiak	Ing. P. Mikušiak					
Stavebník: Stredoslovenská distribučná, a.s., Pri Rajčianke 2927/8, 010 47 Žilina	Dátum: 05/22						
Stavba: 15267 - Radola - Brezite nižné Zahustenie TS	Mierka: 1:500						
Miesto stavby: KÚ Radola	Číslo listu: 01						
Obsah: Situačný výkres stavby	Číslo výkresu: 01						

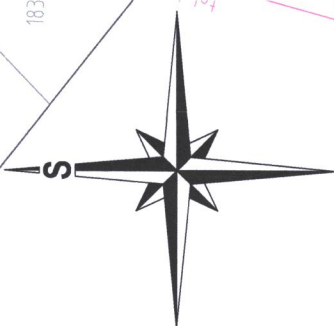

Rozvodná sústava VN:
 Ochrana pred úrazom elektrickým prúdom v sieti VN - 3 - 22 kV, 50 Hz (STN EN 61140):
 Ochrana v bežných podmienkach: Umiestnenie mimo dosahu ruky
 Základná izolácia
 Zábrany, kryty alebo prekážky
 Ochranné pospájanie
 Samočinné odpojenie napájania
 Odstupňovanie potenciálu

Ochrana pri poruche: