

VEREJNÁ VYHLÁŠKA**ROZHODNUTIE**

Navrhovateľ: **Stredoslovenská Distribučná a.s. ,
IČO 36 442 151**

Adresa : **Pri Rajčianke 2927/8, 010 47 Žilina**

/ďalej len navrhovateľ/, podal v zastúpení ELSPOL-SK s.r.o. , Miestneho priemyslu 1085, 029 01
Námestovo, dňa 08.09.2022 na stavebnom úrade návrh na vydanie územného rozhodnutia o umiestnení

líniovej stavby: **„15267– Radol'a – Brezie nižné –zahustenie TS“ (Objekt: SO.01 Montáž
novej VNP, PS.01 Montáž novej TS 111/ts/radola_skalka, SO.02
Presmerovanie NNK)**

na pozemkoch: **KN-C: 2563/2, 2563/1, 2559/2, 2564, 2592/9, KN-E: 1832/5, 1897/1 v
katastrálnom území Radol'a**

v katastrálnom území: **Radol'a**

Obec Radol'a, ako príslušný stavebný úrad podľa § 117 zákona č. 50/1976 Zb. o územnom
plánovaní a stavebnom poriadku v znení neskorších predpisov (ďalej iba „stavebný zákon“), v územnom
konaní posúdil predložený návrh podľa § 35 a ďalších stavebného zákona a na základe výsledkov
uskutočneného konania vydáva podľa §39, §39a stavebného zákona a § 4 vyhlášky č. 453/2000 Z.z.,
ktorou sa vykonávajú niektoré ustanovenia stavebného zákona:

ROZHODNUTIE O UMIESTNENÍ STAVBY

**„15267– Radol'a – Brezie nižné –zahustenie TS“ (Objekt: SO.01 Montáž novej VNP, PS.01
Montáž novej TS 111/ts/radola_skalka, SO.02 Presmerovanie NNK) na pozemku č. KN-C:
2563/2, 2563/1, KN-E: 1832/5 v katastrálnom území Radol'a, obec Radol'a**

I. Účel a popis stavby:

Účel stavby:

Vybudovaním VN zemnej prípojky a blokovej trafostanice TS 111/ts/radola_skalka sa vytvorí bod pripojenia budúcim odberným miestam.

Členenie stavby:

Stavba obsahuje dva stavebné objekty SO a jeden prevádzkový súbor PS. Projektová kapacita zahŕňa:

SO.01 Montáž novej VNP

Montáž úsekového odpojovača, počet 1 ks Montáž uzemňovacej sústavy, počet 1 ks Montáž VN zemných vedení, trasa 10 m Montáž optickej chráničky, trasa 10 m

Na existujúci jednoduchý betónový podporný bod (ďalej len JB) sa osadí nový vonkajší bezkomorový zvislý úsekový odpojovač so zvodičmi prepätia. Na stožiar sa umiestni tabuľka s označením úsekového odpojovača III/uv/radola_skalka. Úsekový odpojovač sa umiestni min. do výšky 6 m nad definitívne upravený terén. K vzdušnej VN sieti sa pripojí samostatnými izolovanými vodičmi PAS 3x120 cez svorky pre práce pod napätím PPN (Fargo). Úsekový odpojovač sa zabezpečí energetickým zámkom.

Úsekový odpojovač sa pripojí na uzemňovaciu sústavu, ktorá je už vybudovaná v okolí JB pre existujúci úsekový odpojovač III/uv/k.n.mesto_slovnaft. Existujúca uzemňovacia sústava sa prepojí na uzemnenie navrhovanej trafostanice III/ts/radola_skalka - viď E.3 UZEMNENIE.

Z nového odpojovača III/uv/radola_skalka sa vyhotoví prechod VN vedení do zeme. Káble sa po JB VN1 uchytia na káblové príchytky KOZ. V zmysle STN 34 10 50:1970 sa príchytky KOZ umiestnia v odstupových vzdialenostiach maximálne 1m. Nová zemná VN prípojka sa vyhotoví samostatnými káblami 3x NA2XS(F)2Y 1x150RM/25. Ochranné opletenie VN káblových vedení sa pripojí na spoločnú uzemňovaciu sústavu. Prechod káblových vedení do zeme bude chránený kovovým profilom. VN prípojkový kábel sa na koncoch ukončí káblovými koncovkami E3UETH 24 (120-240) (v mieste pripojenia VN kábla na UV sa použijú pružné pojky) a konektormi RSTI- 5854 95-240.

Nové VN káblové vedenia sa uložia do káblových chráničiek D160, položia do zeme a prekryjú výstražnou PVC červenou fóliou tak, ako znázorňuje výkres uloženia káblových vedení.

V celej trase nových VN zemných prípojkových vedení sa do výkopu priloží optická chránička HDPE 40. Pri kladení káblov je potrebné vyvarovať sa neprimeraným ťahom káblov, a je nutné dodržiavať výrobcom predpísané minimálne polomery ohybu. Pred ukončením montáže sa káble označia štítkami s označením čísla kábla a smerovania.

PS.01 Montáž novej TS 111/ts/radola_skalka

Montáž blokovej trafostanice, počet 1 ks Montáž uzemňovacej sústavy, počet 1 ks

Nová trafostanica (ďalej len TS) je navrhnutá ako nová distribučná koncová blokova v skelete uzlovej s vonkajším ovládaním od výrobcu HARAMIA, typu EH8 var. B, označenie trafostanice III/ts/radola_skalka. Nová TS sa osadí novým hermetizovaným transformátorom (ďalej len TR) TOHn 339/22 s prevodovým pomerom 22/0,40 kV a výkonom 250 kVA, a oceľovo plechovým VN rozvádzačom pre vnútorné použitie s 2 poľami, typu Siemens 8DJH RT. VN ochrana TR bude zabezpečená VN poistkami IEC-282-1 10/24 kV 20 A vloženými do VN rozvádzača. VN rozvádzač sa zapojí podľa výkresu jedнопólovej schémy zapojenia.

Na strane NN sa osadí 7 vývodový NN rozvádzač. Nadprúdová spúšť sa nastaví vzhľadom na výkon TR. Pre TR 22/0,40 kV, 250 kVA sa hlavný istič nastaví na $I_r = 361$ A.

V okolí novej TS sa vybuduje mrežová uzemňovacia sústava s odstupňovanými ekvipotenciálnymi prahmi, ktorá sa prepojí na uzemňovaciu sústavu úsekového odpojovača III/uv/radola_skalka v zmysle sprievodného výkresu a priloženej dokumentácie TS. Min. hodnota uzemnenia TS musí spĺňať podmienku min. hodnoty uzemnenia vzhľadom na dovolené krokové dotykové napätie, viď E.3 UZEMNENIE.

SO.02 Presmerovanie NNK

Montáž káblvej spojky, počet 1 ks Montáž NN zemných vedení, trasa 10 m Montáž optickej chráničky, trasa 10 m

Existujúci zemný káblový rozvod I-AYKY 3x120+70, ktorý je vedený od existujúcej trafostanice TS III/ts/k.n.mesto_slovnaft sa mieste podľa situačného výkresu stavby rozreže. Rozrezaný zemný koniec kábla sa jednostranne predĺži cez novú zemnú káblovú spojku SVCZ-M 95-150 novým NN zemným káblom NAYY-J 3x120+70 a presmeruje do navrhovanej TS III/ts/radola_skalka.

Existujúca časť NN kábla I-AYKY 3x120+70 sa v úseku od miesta vrezania po trafostanicu TS III/ts/k.n.mesto_slovnaft odpojí a ponechá ukončený v zemi ako rezerva.

Nové káblové vedenie sa uloží do káblových chráničiek D110, položí do zeme a prekryje výstražnou PVC červenou fóliou tak, ako znázorňuje výkres uloženia káblových vedení.

Pri ukladaní káblov je potrebné vyvarovať sa neprimeraným ťahom káblov a je nevyhnutné dodržiavať výrobcom predpísané minimálne polomery ohybu. Pred ukončením montáže sa káble označia štítkami s označením čísla kábla a smerovania.

II. Pre umiestnenie stavby a obsah projektovej dokumentácie stavby sa na podklade

ust. §39a stavebného zákona a §4 vyhl. č. 453/200 Z.z. určujú tieto podmienky:

1. Stavba bude umiestnená na pozemkoch podľa výkresu situácie umiestnenia stavby ktorý vypracoval Ing. J. Bublík z 05/22, ktorý je neoddeliteľnou súčasťou tohto rozhodnutia.
2. Projekt stavby musí spĺňať príslušné ustanovenia §§47,48 a 49 stavebného zákona príslušné ustanovenia vyhl. č. 532/2002 Z.z..
3. Stavba musí byť navrhnutá tak, aby spĺňala príslušné ustanovenia § 43d stavebného zákona vzťahujúce sa ku stavbe.
4. Pre uskutočnenie stavby budú navrhnuté stavebné materiály, ktoré sú podľa osobitných predpisov vhodné na použitie v stavbe na zamýšľaný účel.
5. V projektovej dokumentácii zohľadniť pripomienky účastníkov konania a stanoviská dotknutých organizácií a orgánov štátnej správy uvedených vo vyjadreniach:

SEVAK a.s. vyjadrenie zo dňa 11.07.2022 pod č. O22026872

SPP Distribúcia a.s. vyjadrenie k žiadosti o stanovisko k projektovej dokumentácii pre stavebné povolenie k umiestneniu stavby z hľadiska bezpečnostných a ochranných pásiem plynárenských zariadení zo dňa 07.07.2022 pod č.j. TD/NS/0668/2022/Ki

Stredoslovenská distribučná a.s. vyjadrenie k dokumentácii pre územné rozhodnutie zo dňa 06.02.2022 pod značkou Sw15267:

Okresný úrad Kysucké Nové Mesto, vyjadrenie pre územné a stavebné povolenie zo dňa 11.07.2022 pod č. OU-KM-OSZP-2022/000867-002

Okresný úrad Kysucké Nové Mesto, odbor starostlivosti o životné prostredie ako príslušný orgán štátnej správy v odpadovom hospodárstve

Okresný úrad Kysucké Nové Mesto, odbor starostlivosti o životné prostredie, vyjadrenie pre územné a stavebné povolenie zo dňa 06.07.2022 pod č. OU-KM-OSZP-2022/000892-002

Okresný úrad Kysucké Nové Mesto, odbor starostlivosti o životné prostredie z hľadiska štátnej správy ochrany prírody a krajiny

Okresný úrad Kysucké Nové Mesto, odbor starostlivosti o životné prostredie, vyjadrenie pre územné a stavebné povolenie zo dňa 18.07.2022 pod č. OU-KM-OSZP-2022/000886-002

OU KNM odboru starostlivosti o životné prostredie na úseku štátnej vodnej správy

Krajský pamiatkový úrad Žilina, vyjadrenie zo dňa 13.07.2022 pod č. KPUZA-2022/14282-2/63751/KOP

K predmetnej stavbe Krajský pamiatkový úrad Žilina, ako príslušný orgán štátnej správy na ochranu pamiatkového fondu, vydal záväzné stanovisko v ktorom v konaní podľa stavebného zákona a iných osobitných právnych predpisov uplatňuje nasledovné požiadavky z hľadiska záujmov chránených pamiatkovým zákonom:

- Ak počas stavebných prác dôjde k akémukoľvek archeologickému nálezu hmotnej povahy, napr. objektu, kultúrnej vrstvy, zvyškov starších architektur, stavebného materiálu, hrobov, keramiky, pracovných nástrojov, mincí, alebo kostrových pozostatkov, je nevyhnutné nález okamžite ohlásiť Krajskému pamiatkovému úradu Žilina, najneskôr na druhý pracovný deň po nájdení a ponechať ho bez zmeny až do obhliadky krajským pamiatkovým úradom.
- Zabezpečiť preukázateľným spôsobom oboznámenie s podmienkami záväzného stanoviska všetky subjekty zúčastňujúce sa na realizácii stavby.

Podľa § 40 ods.2 a 3 pamiatkového zákona a §127 zákona č. 50/1976 Zb. o územnom plánovaní a stavebnom poriadku v znení neskorších predpisov (ďalej len „stavebný zákon“) v prípade zistenia, resp. narušenia archeologických nálezov počas stavby musí nálezca alebo osoba zodpovedná za vykonávanie prác ihneď ohlásiť nález krajskému pamiatkovému úradu. Nález sa musí ponechať bez zmeny až do obhliadky krajským pamiatkovým úradom alebo ním poverenou odborne spôsobilou osobou. Do obhliadky krajským pamiatkovým úradom je nálezca povinný vykonať všetky nevyhnutné opatrenia na záchranu nálezu, najmä zabezpečiť ho proti poškodeniu, znehodnoteniu a odcudzeniu, pokiaľ o ňom nerozhodne stavebný úrad po dohode s krajským pamiatkovým úradom. Archeologický nález môže

vyzdvihnúť a premiestniť z pôvodného miesta a z nálezoých súvislostí iba oprávnená osoba metódami archeologického výskumu.

Okresný úrad Žilina, odbor cestnej dopravy a pozemných komunikácií, vyjadrenie k územnému a stavebnému povoleniu zo dňa 22.06.2022 pod č. OU-ZA-OCDPK- 2022/033039/2/ŠPA.

Slovenská správa ciest, stanovisko pre územné rozhodnutie zo dňa 18.08.2022 pod č. SSC/11261/2022/6470/30053

Okresný úrad Žilina, pozemkový a lesný odbor vyjadrenie zo dňa 08.07.2022 pod č. OU-ZA-PLO/2022/033218/Hra

Okresné riaditeľstvo Hasičského a záchranného zboru v Čadci, stanovisko zo dňa 28.06.2022 pod č. OR HZ-CA2-2022/000557-002 s riešením protipožiarnej bezpečnosti stavby súhlasí bez pripomienok.

Regionálny úrad verejného zdravotníctva, stanovisko zo dňa 12.08.2022 pod č. RH-2022/1204-7282

Regionálny úrad verejného zdravotníctva so sídlom v Čadci vydal stanovisko v ktorom dal zo zdravotno-hygienického hľadiska k uvedenému stavebnému zámeru na územné konanie stavby súhlasné stanovisko.

III. Rozhodnutie o námietkach účastníkov konania: xxx

IV. Toto rozhodnutie platí v zmysle § 40 ods.1 stavebného zákona 3 roky odo dňa, kedy nadobudlo právoplatnosť, nestráca však platnosť, pokiaľ bude v tejto lehote podaná žiadosť o vydanie stavebného povolenia.

V. Toto rozhodnutie je podľa §70 stavebného zákona záväzné aj pre právnych nástupcov účastníkov konania.

O d ô v o d n e n i e :

Navrhovateľ: Stredoslovenská distribučná, a.s. Žilina, Pri Rajčianke 2927/8, 010 47 Žilina, v zastúpení ELSPOL-SK s.r.o. , Miestneho priemyslu 1085, 029 01 Námestovo, si uplatnila dňa 08.09.2022 na stavebnom úrade návrh na vydanie územného rozhodnutia o umiestnení líniovej stavby: „15267– Radoľa – Brezie nižné –zahustenie TS“ (Objekt: SO.01 Montáž novej VNP, PS.01 Montáž novej TS 111/ts/radola_skalka, SO.02 Presmerovanie NNK) na pozemku č. KN-C: 2563/2, 2563/1, 2559/2, 2564, 2592/9, KN-E: 1832/5, 1897/1 v katastrálnom území Radoľa. Dňom podania žiadosti bolo začaté územné konanie.

Obec Radoľa, ako príslušný stavebný úrad na základe uplatneného návrhu oznámil podľa ust. §36 ods. 4 stavebného zákona listom zo dňa 19.09.2022 pod č.k. 197/2022-1 začatie územného konania verejnou vyhláškou všetkým známym účastníkom konania a dotknutým orgánom bolo oznámenie o začatí konania doručované jednotlivo. Súčasne nariadil k prerokovaniu návrhu ústne pojednávanie.

Účastníci územného konania boli v oznámení upovedomení, že svoje námietky a pripomienky si môžu uplatniť najneskôr na tomto konaní, inak k nim nebude prihládnuté. Rovnako boli upozornení, že v odvolacom konaní sa neprihliada na námietky a pripomienky, ktoré neboli uplatnené v prvostupňovom konaní v určenej lehote, hoci uplatnené mohli byť.

Ústne pojednávanie sa uskutočnilo dňa 18.10.2022, pri pojednávaní neboli vznesené námietky účastníkov konania. Na ústnom pojednávaní bolo zistené, že navrhovateľ vo svojom podaní mylne žiadal o umiestnenie stavby aj na pozemkoch: KN-C: 2559/2, 2564, 2592/9, KN-E: 1897/1 v katastrálnom území Radoľa, na ktorých sa však stavba neumiestňuje, a preto pozemky KN-C: 2559/2, 2564, 2592/9, KN-E: 1897/1 nie sú obsiahnuté vo výroku rozhodnutia.

Návrh bol preskúmaný v súlade s ust. §37 stavebného zákona. V konaní sa preukázalo, že navrhované umiestnenie stavby zodpovedá starostlivosti o životné prostredie. V konaní boli zabezpečené stanoviská dotknutých orgánov, na základe ktorých bolo posúdené, že navrhovaným umiestnením stavby a účinkami jej užívania nie sú ohrozené verejné záujmy chránené stavebným zákonom a osobitnými predpismi ani nie sú neprimerane obmedzené alebo ohrozené práva a právom chránené záujmy účastníkov konania.

Požiadavky a podmienky vyjadrené v stanoviskách dotknutých orgánov boli zahrnuté do podmienok na umiestnenie stavby a vypracovanie projektovej dokumentácie.

Navrhovateľ uhradil správny poplatok v zmysle zákona NR SR č.145/1995 Z.z. o správnych poplatkoch, v znení neskorších noviel: 100 eur pred vydaním tohto rozhodnutia.

Na základe výsledkov uskutočneného konania bolo rozhodnuté tak, ako je to uvedené vo výrokovej časti tohto rozhodnutia.

Poučenie:

Proti tomuto rozhodnutiu môžu účastníci konania podať odvolanie v lehote do 15 dní odo dňa jeho doručenia na Obec Radoľa. O odvolaní rozhodne Okresný úrad Žilina, odbor výstavby a bytovej politiky. Toto rozhodnutie je možné preskúmať súdom po vyčerpaní riadneho opravného prostriedku.



Ing. Anton Tkáčik
starosta obce

Rozhodnutie sa doručí:

1. Účastníkom konania podľa § 42 ods.2 stavebného zákona a v spojení s §26 zákona č. 71/1967 Zb. o správnom konaní v znení neskorších zmien a doplnkov (ďalej len „správny poriadok“) **verejnou vyhláškou**, a to vyvesením po dobu 15 dní na úradnej tabuli a internetovej stránke Obce Radoľa. Posledný deň tejto lehoty je dňom doručenia.

Potvrdenie o vyvesení a zvesení rozhodnutia:

28 -12- 2022

Vyvesené dňa :

Zvesené dňa:

Pečiatka a podpis oprávneného zástupcu obce
potvrdzujúci vyvesenie a zvesenie:

- dotknutým orgánom na vedomie:

2. Regionálny úrad verejného zdravotníctva v Čadci, Ul. Palárikova 1156
3. OR Hasičského a záchranného zboru v Čadci, Ulica A. Hlinku 4, 022 01 Čadca
4. Okresný úrad Žilina, pozemkový a lesný odbor, Vysokoškolákov 8556/33B, 010 08 Žilina
5. Okresný úrad Kysucké Nové Mesto, odbor starostlivosti o životné prostredie Litovelská 1218, 024 01 Kysucké Nové Mesto
6. Krajský pamiatkový úrad Žilina, Mariánske nám. 19, 010 01 Žilina
7. SPP-distribúcia, a.s., Mlynské Nivy 44/b, 825 11 Bratislava
8. Okresný úrad Žilina, odbor cestnej dopravy a pozemných komunikácií, Vysokoškolákov 8556/33B, 010 08 Žilina
9. Stredoslovenská distribučná a.s. so sídlom Pri Rajčianke 2927/8, 010 47 Žilina

10. spis

Príloha : situácia umiestnenia stavby

Vybavuje: Čiernava
Č.t. 041 4339351

Legenda značiek:

- Navrh. zemné vedenie VN
- Navrh. uzemnenie VN
- Navrh. bloková trafostanica
- Navrh. úsekový odpojovač
- Navrh. výstražná tabuľka
- Navrh. zvodiče prepätia
- Exist. vzdušné vedenie VN
- Exist. zemné vedenie VN
- Exist. jednoduchý betónový podporný bod VN
- Exist. úsekový odpojovač
- Exist. dvojité ukotvenie
- Navrh. zemné vedenie NN
- Exist. zemné NN vedenie
- Demontáž exist. NN vedenia
- Asfaltová cesta
- Cestné pruhy
- Oplotenie vodného zdroja
- Katastrálna mapa KMC
- Katastrálna mapa KNE

Legenda farieb:

- Navrhované časti VN siete
- Existujúce časti VN siete
- Navrhované časti NN siete
- Existujúce časti NN siete
- Navrhované postranné ochranné pásmo 1m
- Uzemňovacia sústava trafostanice
- Tabuľka

Rozvodná sústava VN: Sieť s priamym (nizkoimpedančným) uzemnením, odporník

Ochrana pred zásahom elektrickým prúdom v sieti VN - 3 - 22 kV, 50 Hz ISTE EN 61140:

Ochrana v bežných podmienkach: Umiestnenie mimo dosahu ruky

Základná izolácia

Zábrany, kryty alebo prekážky

Ochranné pospájanie

Samostatné odpojenie napájania

Odstupňovanie potenciálu


Ochrana pred úrazom elektrickým prúdom v sieti NN - 3 - 230/400V, 50Hz, TN-C (ISTN 33 2000-4-41):

Ochrana v bežných podmienkach: Ochrana izolovaním živých častí

Ochrana zábranami alebo krytmi

Ochrana umiestnením mimo dosahu

Ochrana pri poruche: Ochrana samočinným odpojením napájania

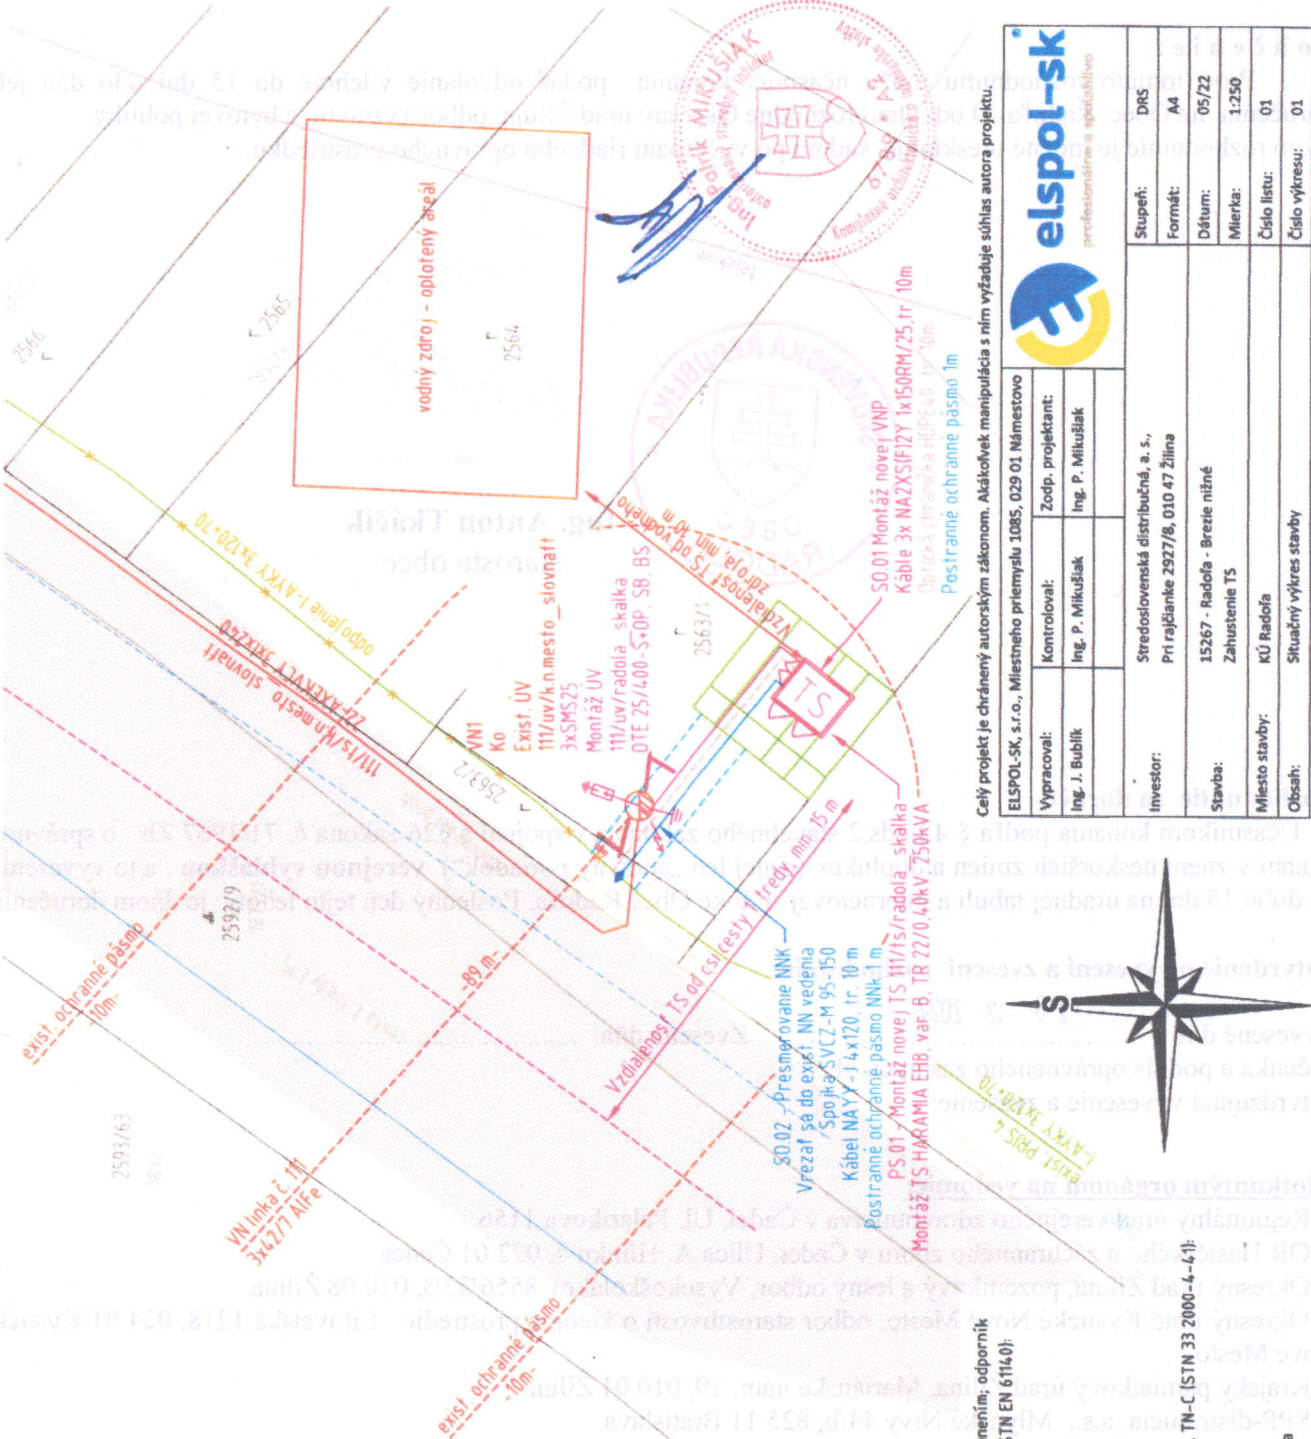

Celý projekt je chránený autorským zákonom. Akákoľvek manipulácia s ním vyžaduje súhlas autora projektu.

 elspol-sk <i>profesionálne a spoľahlivo</i>			
ELSPOL-SK, s.r.o., Miestneho priemyslu 1085, 029 01 Námestovo			
Vypracoval:	Kontroloval:	Zodp. projektant:	Ing. P. Mikušiak
Ing. J. Bublík	Ing. P. Mikušiak	Ing. P. Mikušiak	
Investor:	Stredoslovenská distribučná, a. s., Prírajčianke 2927/B, 010 47 Žilina		
Stavba:	15267 - Radofa - Brezie nižné Zahusťovanie TS		
Miesto stavby:	KÚ Radofa		
Obsah:	Situčný výkres stavby		
	Stupeň:	DRS	
	Formát:	A4	
	Dátum:	05/22	
	Mierka:	1:250	
	Číslo listu:	01	
	Číslo výkresu:	01	

