

VEC : Oznámenie o začatí spojeného územného a stavebného konania**V E R E J N Á V Y H L Á Š K A**

Stavebník : **Stredoslovenská distribučná, a.s. Žilina, Pri Rajčianke 2927/8, 010 47 Žilina, v zastúpení GALTON s.r.o., J.M.HURBANA 333/30, 010 01 Žilina** (ďalej len „stavebník“) podal dňa 17.06.2024 na tunajšom stavebnom úrade návrh o vydanie územného rozhodnutia na umiestnenie stavby a žiadosť o vydanie stavebného povolenia na uskutočnenie líniovej stavby: „**15387 – Radoľa – Dolinky – Predĺženie NNK**“ na pozemku: **líniová stavba - parcelné čísla sa neuvádzajú** v katastrálnom území **Radoľa, obec Radoľa**.

Nakoľko stavba spĺňa podmienky ustanovenia § 39a ods. 4 stavebného zákona, stavebný úrad spojil územné konanie o umiestnení stavby so stavebným konaním. Dňom podania žiadosti bolo začaté spojené územné konanie o umiestnení stavby so stavebným konaním.

Obec Radoľa, ako príslušný stavebný úrad podľa ust. §117 zákona č. 50/1976 Zb. o územnom plánovaní a stavebnom poriadku v znení neskorších predpisov (ďalej len „stavebný zákon“), zastúpená v správnom konaní starostom obce podľa §13 zákona č. 369/1990 Zb. o obecnom zriadení v znení neskorších predpisov v spojení s § 5 písm. a) ods. 1 zákona č 608/2003 Z.z. o štátnej správe pre územné plánovanie, stavebný poriadok a bývanie (ďalej len „stavebný úrad“), v súlade s ustanovením § 39a ods.4 a § 61 ods.1 a 4 stavebného zákona **o z n a m u j e** začatie spojeného územného a stavebného konania dotknutým orgánom jednotlivo a účastníkom konania verejnou vyhláškou. Nakoľko stavebnému úradu sú dobre známe pomery budúceho staveniska a žiadosť poskytuje dostatočný podklad pre posúdenie navrhovanej stavby, upúšťa v zmysle §61 ods. 2 stavebného zákona od miestneho zisťovania a ústneho pojednávania. Účastníci konania môžu svoje námietky a pripomienky uplatniť najneskôr **do 9 pracovných dní** odo dňa doručenia tohto oznámenia inak sa na ne neprihliadne.

V uvedenej lehote môžu oznámiť svoje stanoviská aj dotknuté orgány. Ak dotknutý orgán, ktorý bol vyrozumený o začatí konania, potrebuje na riadne posúdenie dlhší čas, predĺži stavebný úrad na jeho písomnú žiadosť lehotu pred jej uplynutím. Ak dotknutý orgán, ktorý bol vyrozumený o začatí konania, v určenej alebo predĺženej lehote neoznámí svoje stanovisko k povoľovanej stavbe, predpokladá sa, že so stavbou z hľadiska ním sledovaných záujmov súhlasí.

Do podkladov rozhodnutia je možné nahliadnuť a prípadné námietky uplatniť na stavebnom úrade so sídlom v Kysuckom Novom Meste (Obec Rudina - spoločný obecny úrad, Družstevná 1052, Kysucké Nové Mesto - budova Hasičskej stanice KNM, II. poschodie č. dverí 324), predovšetkým v stránkové dni : pondelok od 07:30 do 11:00 hod, od 12:00 do 15:00 hod. a streda od 07:30 do 11:00 hod, od 12:00 do 16:00 hod.

Ak sa nechá niektorý z účastníkov konania zastupovať, predloží jeho zástupca písomnú plnú moc s podpisom toho účastníka konania, ktorý sa nechá zastupovať .

Obec RUDINA
spoločný obecny úrad
pracovisko v Kysuckom Novom Meste
Družstevná 1052, 024 01 Kysucké Nové Mesto



Ing. Anton Tkáčik
Starosta obce

Toto oznámenie má povahu verejnej vyhlášky podľa § 61 ods. 4 stavebného zákona a musí byť vyvesené po dobu 15 dní na úradnej tabuli a internetovej stránke obce spolu so situáciou umiestnenia stavby. Posledný deň tejto lehoty je dňom doručenia.

Vyvesené dňa

Zvesené dňa

Pečiatka a podpis oprávneného zástupcu obce:


Doručí sa: Účastníkom konania - sa doručuje verejnou vyhláškou podľa § 61 ods. 4 stavebného zákona

- dotknutým orgánom:

1. SEVAK a.s., Bôrická cesta 1960, 010 57 Žilina
2. Okresný úrad Kysucké Nové Mesto, odbor starostlivosti o životné prostredie Litovelská 1218, 024 01 Kysucké Nové Mesto
3. SPP-distribúcia, a.s., Mlynské Nivy 44/b, 825 11 Bratislava
4. Stredoslovenská distribučná a.s. so sídlom Pri Rajčianke 2927/8, 010 47 Žilina
5. Obec Radoľa

6. spis

Príloha: **Situácia umiestnenia stavby**

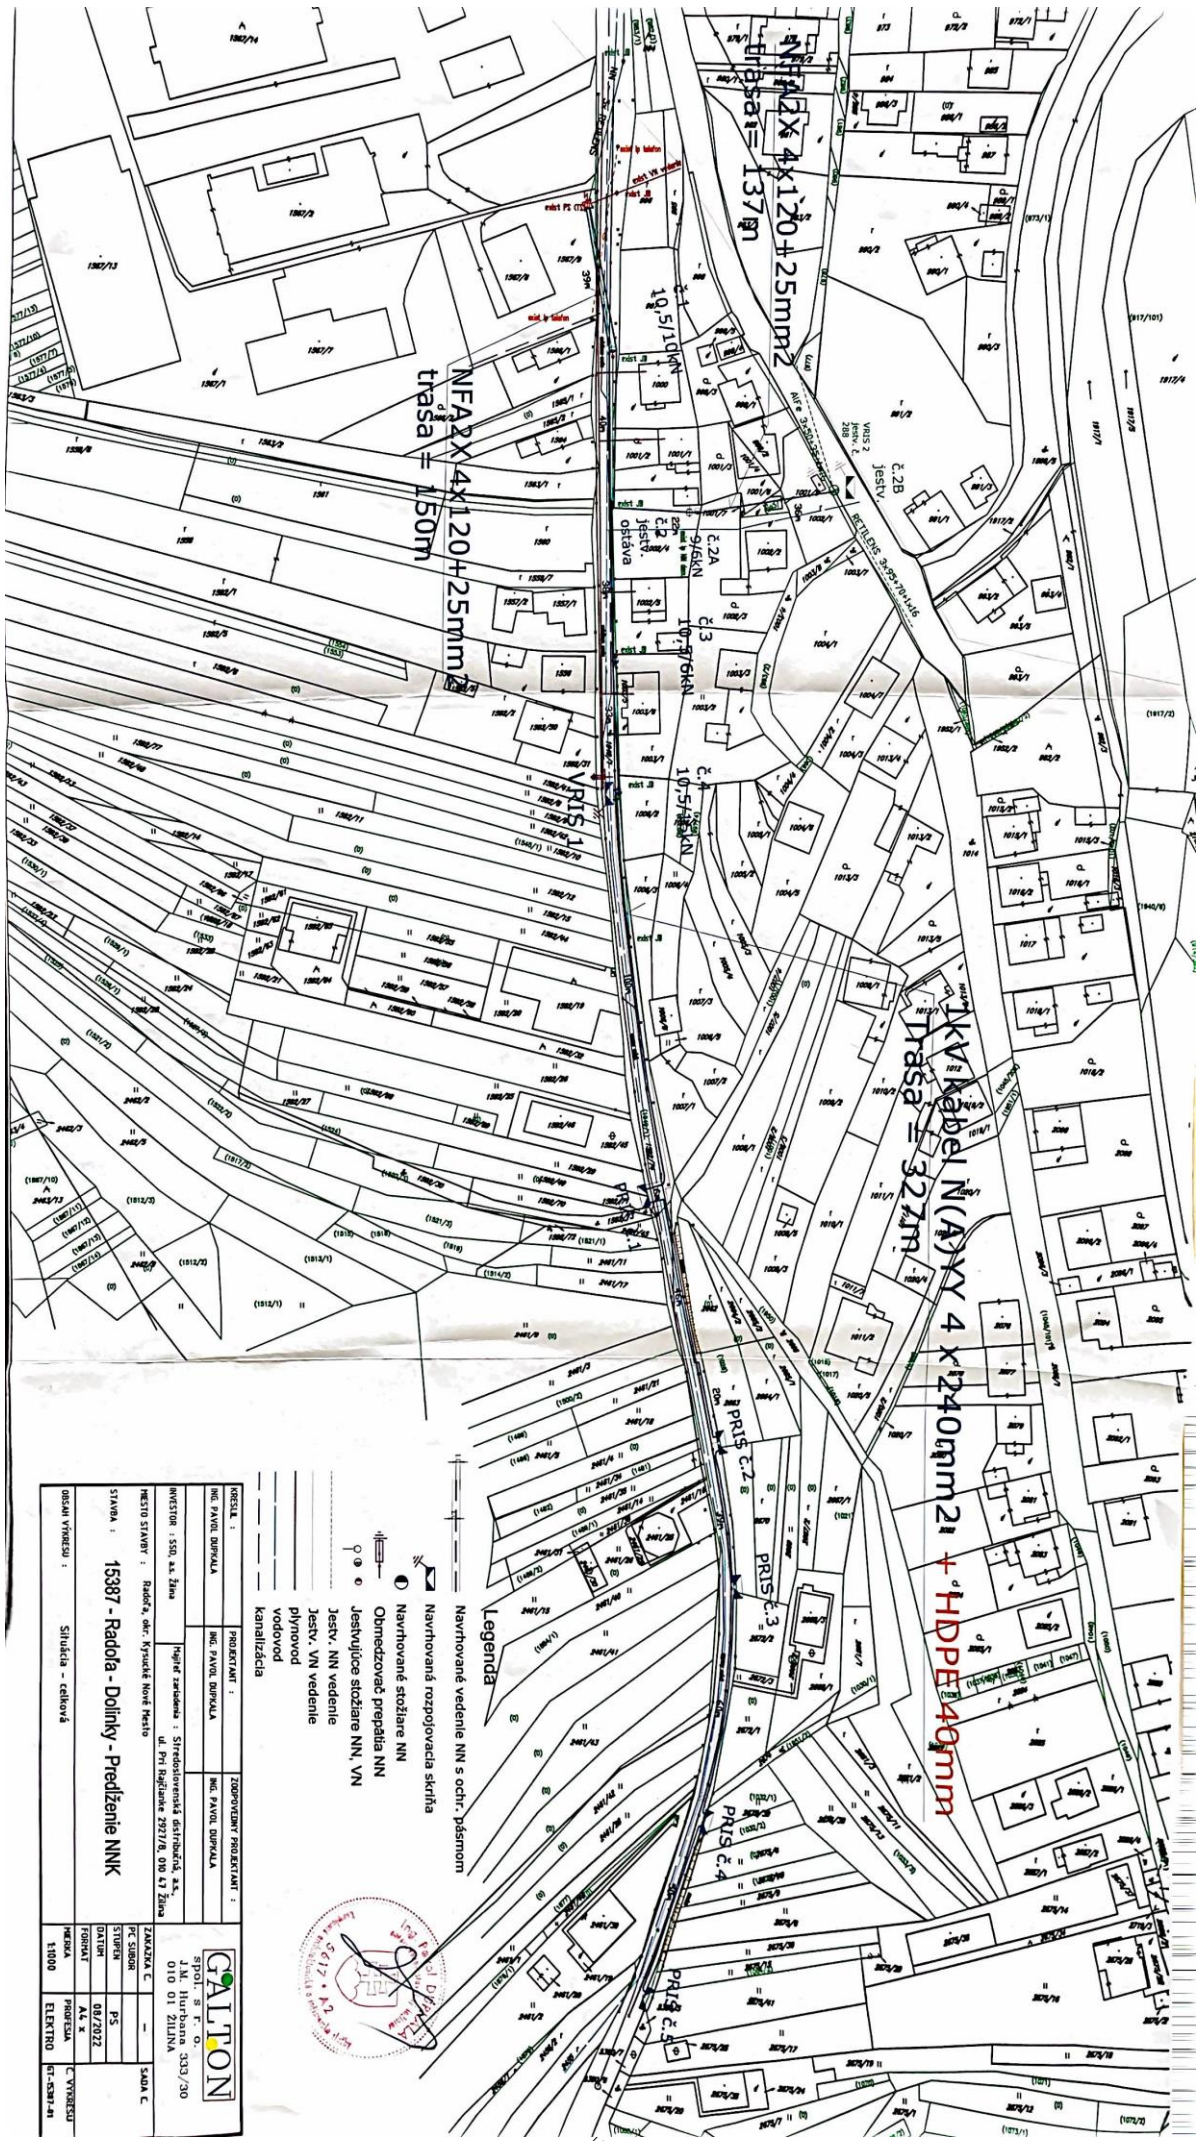

PROJEKT : ING. PAVOL DOPKALA ING. PAVOL DOPKALA ING. PAVOL DOPKALA		ZODPOVEDNÝ PROJEKTANT : ING. PAVOL DOPKALA	
INVESTOR : SSO, a.s. Žilina Hlavné zariadenie : Stredostroveňská distribučná, a.s. ul. Prib. Radlca 297/18, 010 47 Žilina		ZAKAZKA C : STUPEN : PS DÁTUM : 08/2022 FORUMAT : A4 x MIERKA : PROJEKTA ELEKTRO : 1:1000	
MIESTO STAVBY : Radľa, okr. Kráľové Nové Mesto		STAVBA : 15387 - Radľa - Dolinky - Predĺženie NNK	
OBJEM VÝKRESU : Sitácia - celková		SKAIA C :	



Legenda

Navrhované vedenie NN s ochr. pásom
 Navrhovaná rozpojovacia skrinka
 Navrhované stojiare NN
 Ochranné prepäta NN
 Jestiivojce stôžiare NN, VN
 Jesty, NN vedenie
 Jesty, VN vedenie
 prívod vodovod
 kanalizácia