

OBEC R A D O Ľ A

Č.j. 300/2018-01

Dňa 28.08.2018

Vybavuje:
Ing. Vacháľková, č.t. 041/ 433 9350

VEREJNÁ VYHLÁŠKA

VEC : Oznámenie o začatí spojeného územného a stavebného konania

Stavebník : **Michaela Kultanová bytom 023 36 Radol'a č.s. 435** podala prostredníctvom splnomocneného zástupcu Ing. Romana Majerčíka bytom Poluvsie 168, 013 13 Rajecké teplice dňa 24.08.2018 na stavebnom úrade žiadosť o vydanie povolenia na stavbu : **„Novostavba rodinného domu, elektrická, kanalizačná a vodovodná prípojka na pozemku KN C 912/2 v katastrálnom území Radol'a“**, obec Radol'a, Okres Kysucké Nové Mesto.

Nakoľko stavba spĺňa podmienky ustanovenia § 39a ods. 4 stavebného zákona , stavebný úrad spojil územné konanie o umiestnení stavby so stavebným konaním. Dňom podania žiadosti bolo začaté spojené územné konanie o umiestnení stavby so stavebným konaním .

Obec Radol'a, ako príslušný stavebný úrad podľa § 117 ods. 1 zákona č. 50/1976 Zb. o územnom plánovaní a stavebnom poriadku v znení neskorších zmien a doplnkov (ďalej len „stavebný zákon“), v súlade s ustanovením § 39a ods.4 a § 61 stavebného zákona a podľa § 26 ods.1 zákona č. 71/1967 Zb. o správnom konaní v znení neskorších predpisov (ďalej len „správny poriadok“)

o z n a m u j e verejnou vyhláškou

začatie spojeného územného a stavebného konania dotknutým orgánom a známym účastníkom konania.

Nakoľko stavebnému úradu sú dobre známe pomery budúceho staveniska a žiadosť poskytuje dostatočný podklad pre posúdenie navrhovanej stavby, upúšťa v zmysle §61 ods. 2 stavebného zákona od miestneho zisťovania a ústneho pojednávania. Účastníci konania môžu svoje námietky a pripomienky uplatniť najneskôr

do 7 pracovných dní,

odo dňa doručenia tohto oznámenia inak sa na ne neprihliadne.

V uvedenej lehote môžu oznámiť svoje stanoviská aj dotknuté orgány. Ak dotknutý orgán, ktorý bol vyrozumený o začatí konania, potrebuje na riadne posúdenie dlhší čas, predĺži stavebný úrad na jeho písomnú žiadosť lehotu pred jej uplynutím. Ak dotknutý orgán, ktorý bol vyrozumený o začatí konania, v určenej alebo predĺženej lehote neoznámí svoje stanovisko k povoľovanej stavbe, predpokladá sa, že so stavbou z hľadiska ním sledovaných záujmov súhlasí.

V zmysle § 42 ods. 5 stavebného zákona sa v odvolacom konaní neprihliada na námietky a pripomienky, ktoré neboli uplatnené v prvostupňovom konaní v určenej lehote, hoci uplatnené mohli byť.

Do podkladov rozhodnutia je možné nahliadnuť a prípadné námietky uplatniť na stavebnom úrade so sídlom v Kysuckom Novom Meste (Obec Rudina- spoločný obecný úrad, Družstevná 1052, Kysucké Nové Mesto - budova Hasičskej stanice KNM, I. poschodie č. dverí 224), v stránkové dni : pondelok , streda a piatok .

Ak sa nechá niektorý z účastníkov konania zastupovať, predloží jeho zástupca písomnú plnú moc s podpisom toho účastníka konania, ktorý sa nechá zastupovať .

Obec RUDINA
spoločný obecný úrad @
pracovisko v Kysuckom Novom Meste
Družstevná 1052, 024 01 Kysucké Nové Mesto

Ing. Anton Tkáčik

starosta obce

Toto oznámenie sa doručuje verejnou vyhláškou v zmysle § 26 ods. 2 zákona č. 71/1967 Zb. o správnom konaní (správny poriadok), v znení neskorších predpisov a vyvesí sa na dobu 15 dní na úradnej tabuli a internetovej stránke obce Radoľa. Posledný deň tejto lehoty je dňom doručenia.

28-06-2018

Vyvesené dňa : Zvesené dňa:

Pečiatka a podpis oprávneného zástupcu
potvrdzujúci vyvesenie a zvesenie:

Doručí sa :

Účastníkom konania:


1. Ing. Roman Majerčík, Poluvsie 168, 013 13 Rajecké Teplice (splnomocnený zástupca stavebníčky)
2. Peter Kriváček, 023 36 Radoľa č.s. 32
3. PS Urbár Radoľa, 023 36 Radoľa
4. Ing. Tomáš Kriváček, Námestie Hraničiarov 6/a, 851 03 Bratislava (projektant)
5. Neznámym vlastníkom pozemku KNC 920 v k.ú. Radoľa- verejnou vyhláškou

Dotknutým orgánom:

1. Okresný úrad Žilina, pozemkový a lesný odbor, Vysokoškolákov 8556/33B, 010 08 Žilina
2. Stredoslovenská distribučná a.s., Pri Rajčianke 2927/8, 010 47 Žilina
3. SEVAK a.s. Bôrická cesta 1960, 010 57 Žilina
4. AnTechNet s.r.o., 1. Mája č. 58, 024 01 Kysucké Nové Mesto
5. Obec Radoľa, Vadičovská cesta 4, 023 36 Radoľa

CO: spis

Príloha : situácia umiestnenia stavby

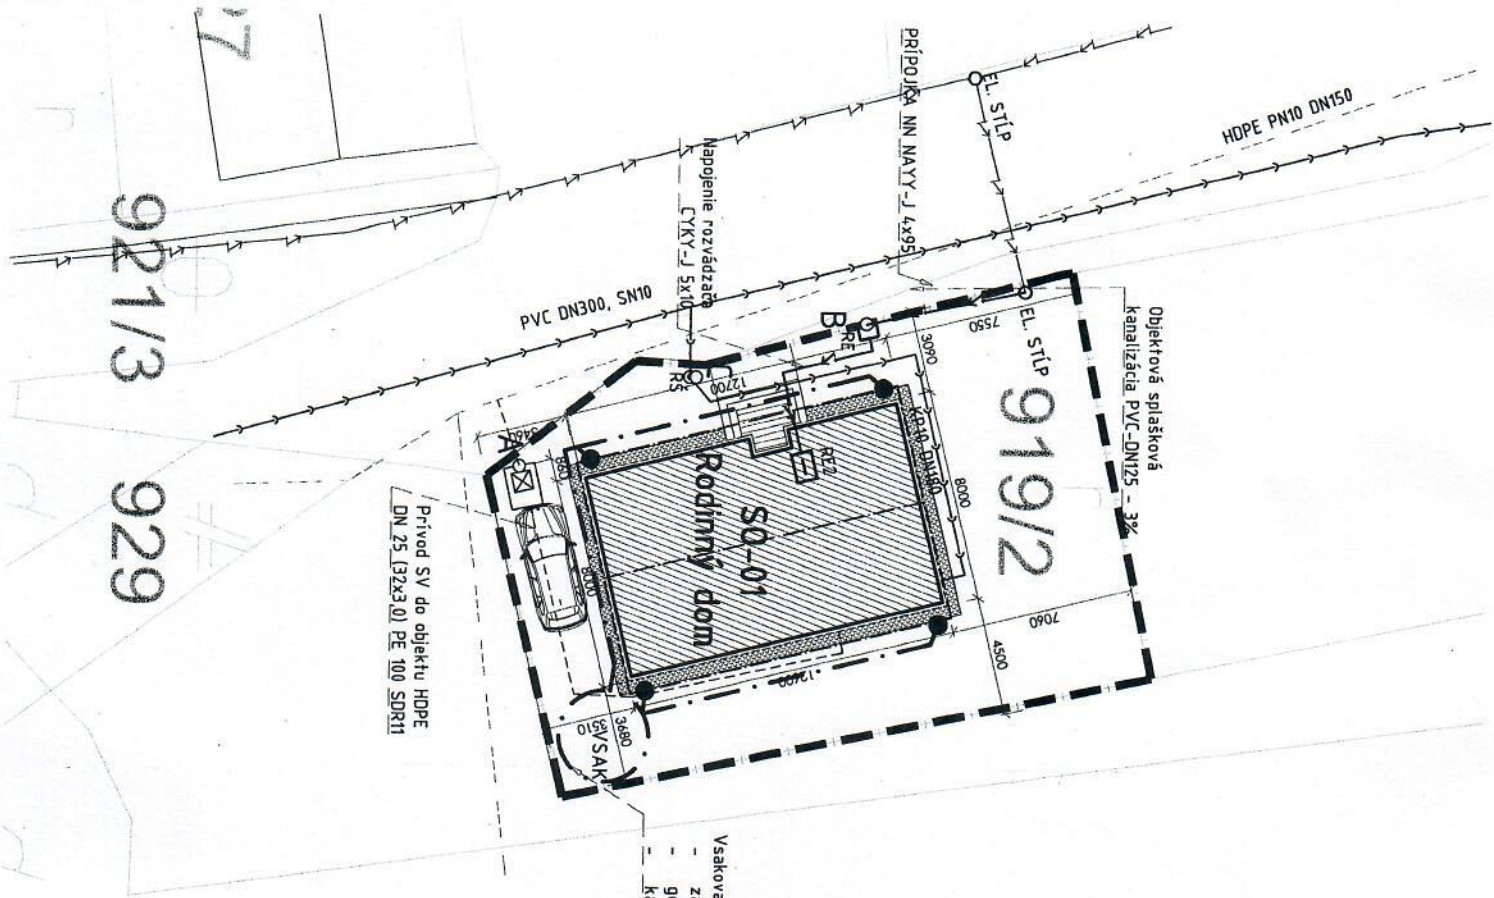

- Vsakovacia jama - zloženie:
- zásyp hlinou
 - geotextília
 - kameň fr. 8-10

918/18

1895/3

LEGENDA:	
○ ZNAČENIE:	POPIS:
←	VEREJNÝ ROZVOD EL. NN (ZEŤI)
→	VEREJNÁ KANALIZÁCIA - SPLAŠKOVÁ
---	VEREJNÝ VODOVOD
←	DOMOVÁ PRÍPOJKA EL. ENERGIE
---	DOMOVÁ VODOVODNÁ PRÍPOJKA
→	DOMOVÁ KANALIZAČNÁ PRÍPOJKA - SPLAŠKOVÁ
→	DOMOVÁ KANALIZAČNÁ PRÍPOJKA - DAŽĎOVÁ
□ RE	ELEKTROENERGIA ŠKRIŇA
☒ VŠ	VODOVODNÁ ŠAČHTA
⊙ RŠ	REVÍZNA KANALIZAČNÁ ŠAČHTA

LEGENDA DAŽĎOV. ODVODNENIA

ODVODŇOVACIE RÚRKY: DN 110
 BODOVÉ VSAKY Z LOPKOVÉHO KAMEŇA
 OBALENÉHO GEOTEXTÍLIU
 STREŠNÝ ZVOD S LAPAČOM SPLAVENÍN

- A BOD NAPOJENIA VODOVODNEJ PRÍPOJKY
- B BOD NAPOJENIA ELEKTRIČKEJ PRÍPOJKY
- C BOD NAPOJENIA KANALIZAČNEJ PRÍPOJKY

UPOZORNENIE!

PRI PRIESTOR. USPORIADANÍ POZEM. VEDENÍ JE POTREBNÉ DODRŽAŤ HŇN. VZDIALENOSTI V HORIZONT A VO VERTIKÁL. SMERE (STN 736005). PRED ZÁHĽANÍM ZEMNÝCH PRÁČ JE NUTNÉ PREVEŠŤ VYTTÝČENIE VŠETKYCH INŽINIERSKÝCH VEDENÍ.



ZODP. PROJEKTANT /responsible designer- **Ing. Tomáš Kriváček** PROJEKTANT/VYPRACOVAV. /elaborated by- **Ing. Tomáš Kriváček**
 MĚSTO STAVBY /location- **K.ú. Radola (830399), okres Kysucké Nové Mesto, p.č. 919/2** AUTOR /author- **Ing. Tomáš Kriváček**
 INVESTOR /client- **Michaela Kufianová, Radola 390, 023 36 Radola**

STAVBA /project- **NOVOSTAVBA RODINNÉHO DOMU**
 DATUM /date- **05/2018**

STUPEŇ /document type- **PSP**
 PROFESIA /profession- **arch.**
 MĚRKA /scale- **1:200**

OBSAH VÝKRESU /drawing title- **SITUÁCIA**
 REVÍZIA /revision- **1**

921/3 929

17

929

Prívod SV do objektu HDPE DN 25 (3723 x 0) PE 100 SDR11

Objektová splašková kanalizácia PVC-DN125 - 3%

Rodinný dom S0-01

PVC DN300, SN10

EL. STĚP

HDPE PN10 DN150

Napojenie rozvádzače ČTKY-J 5x10

EL. STĚP

EL. STĚP

